



Voorgevel

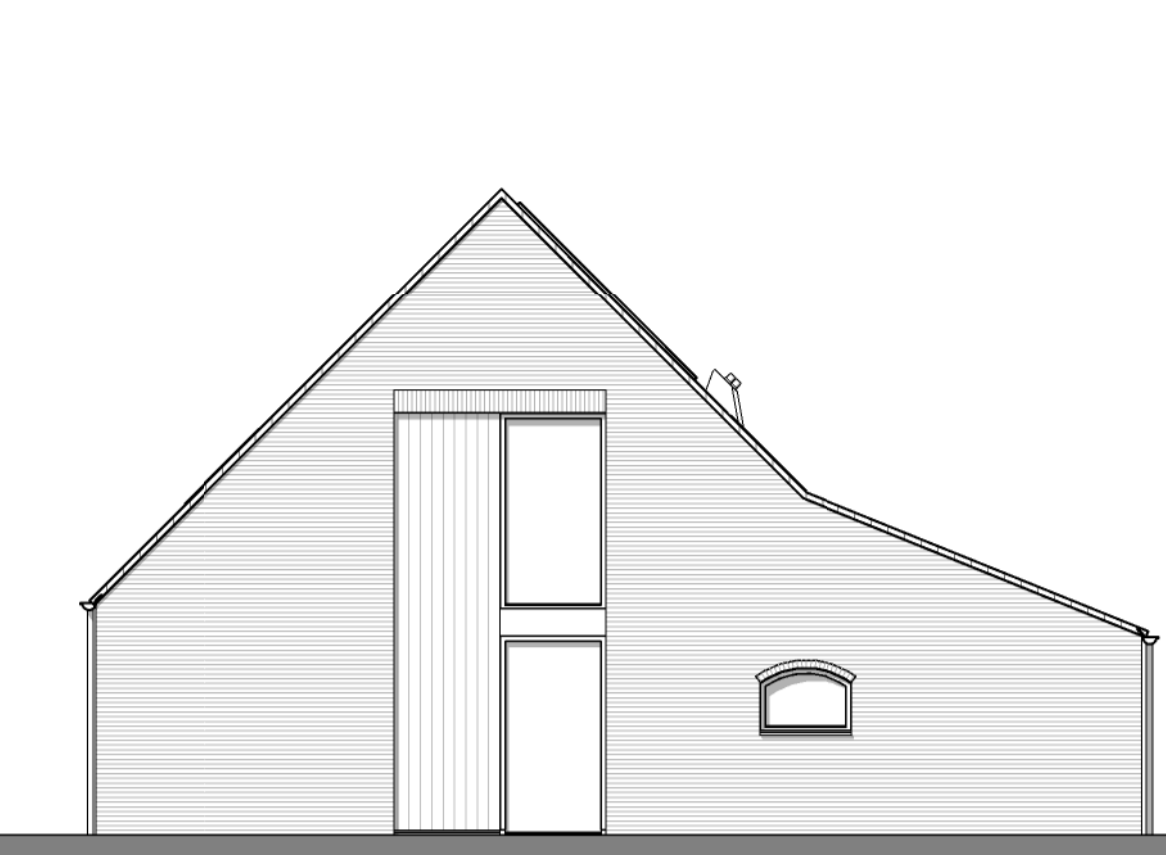

Rechter Zijgevel

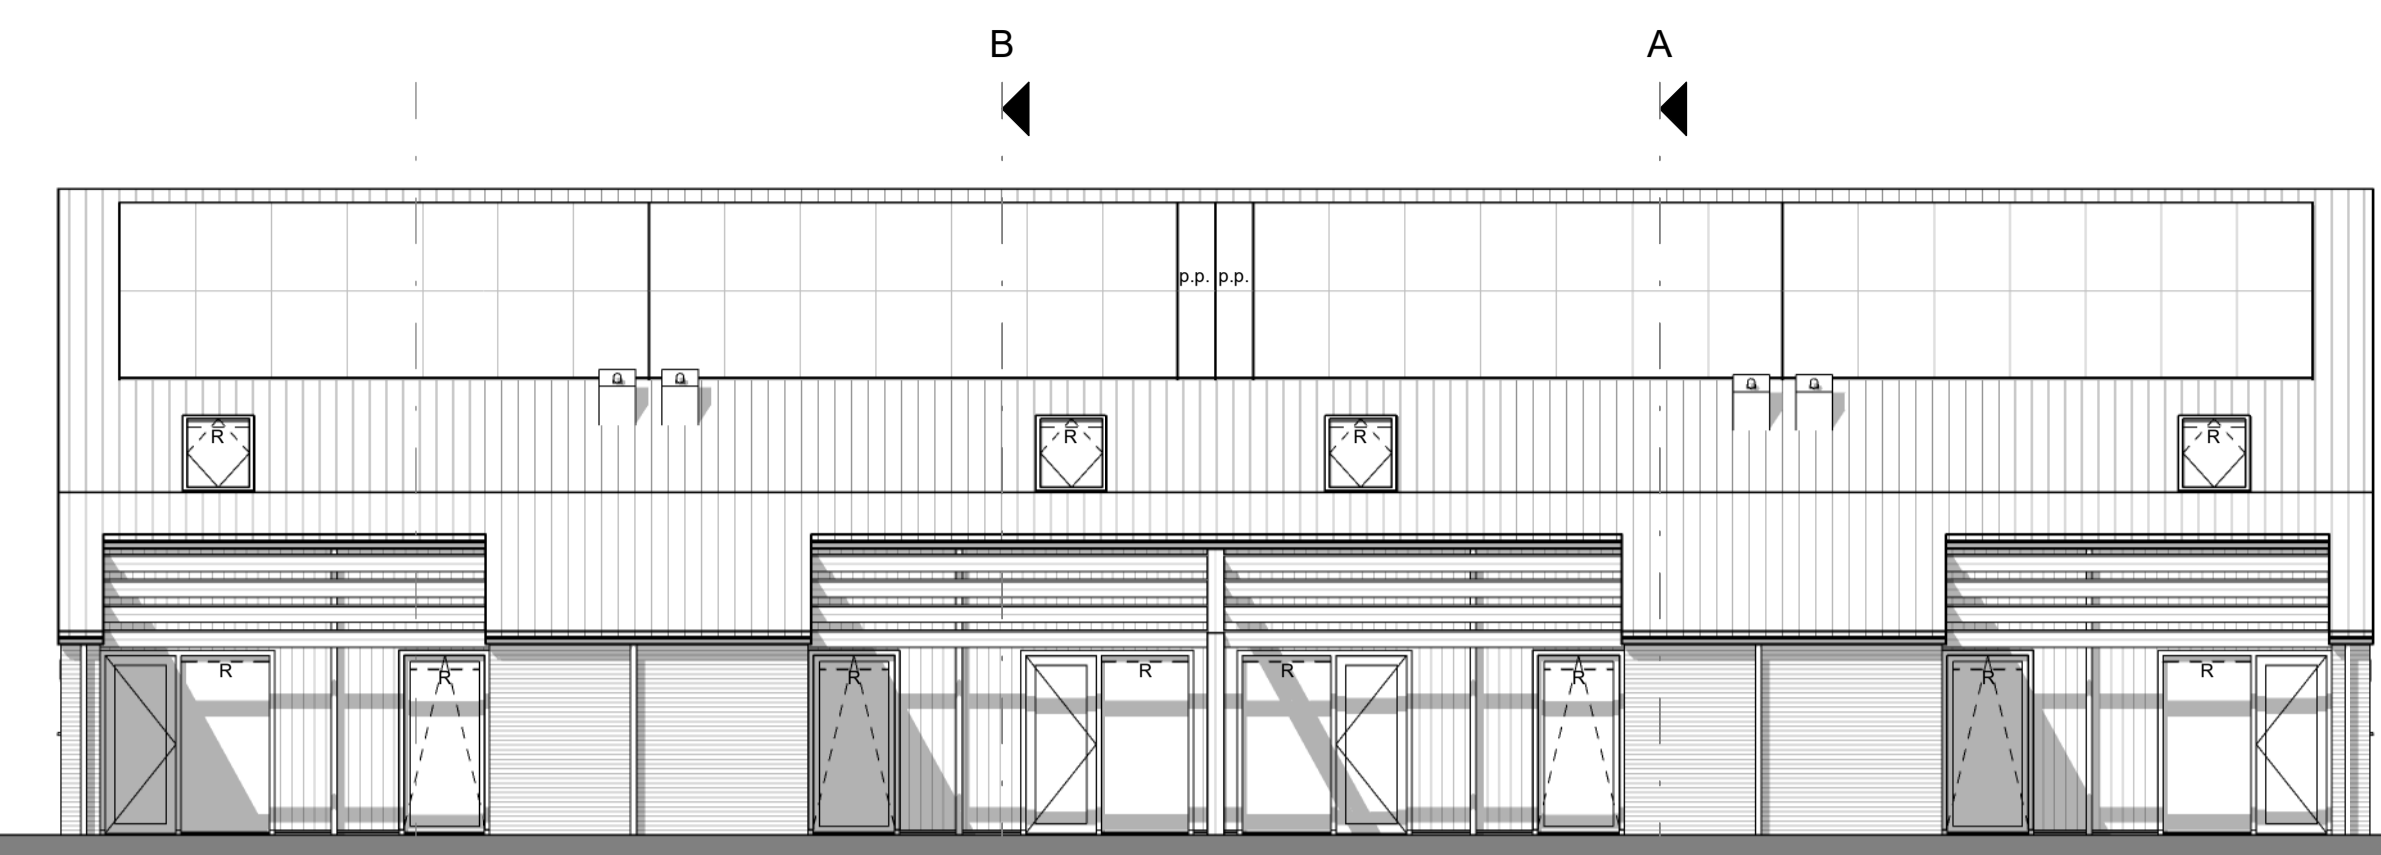


Achtergevel




Linker Zijgevel




Begane Grond

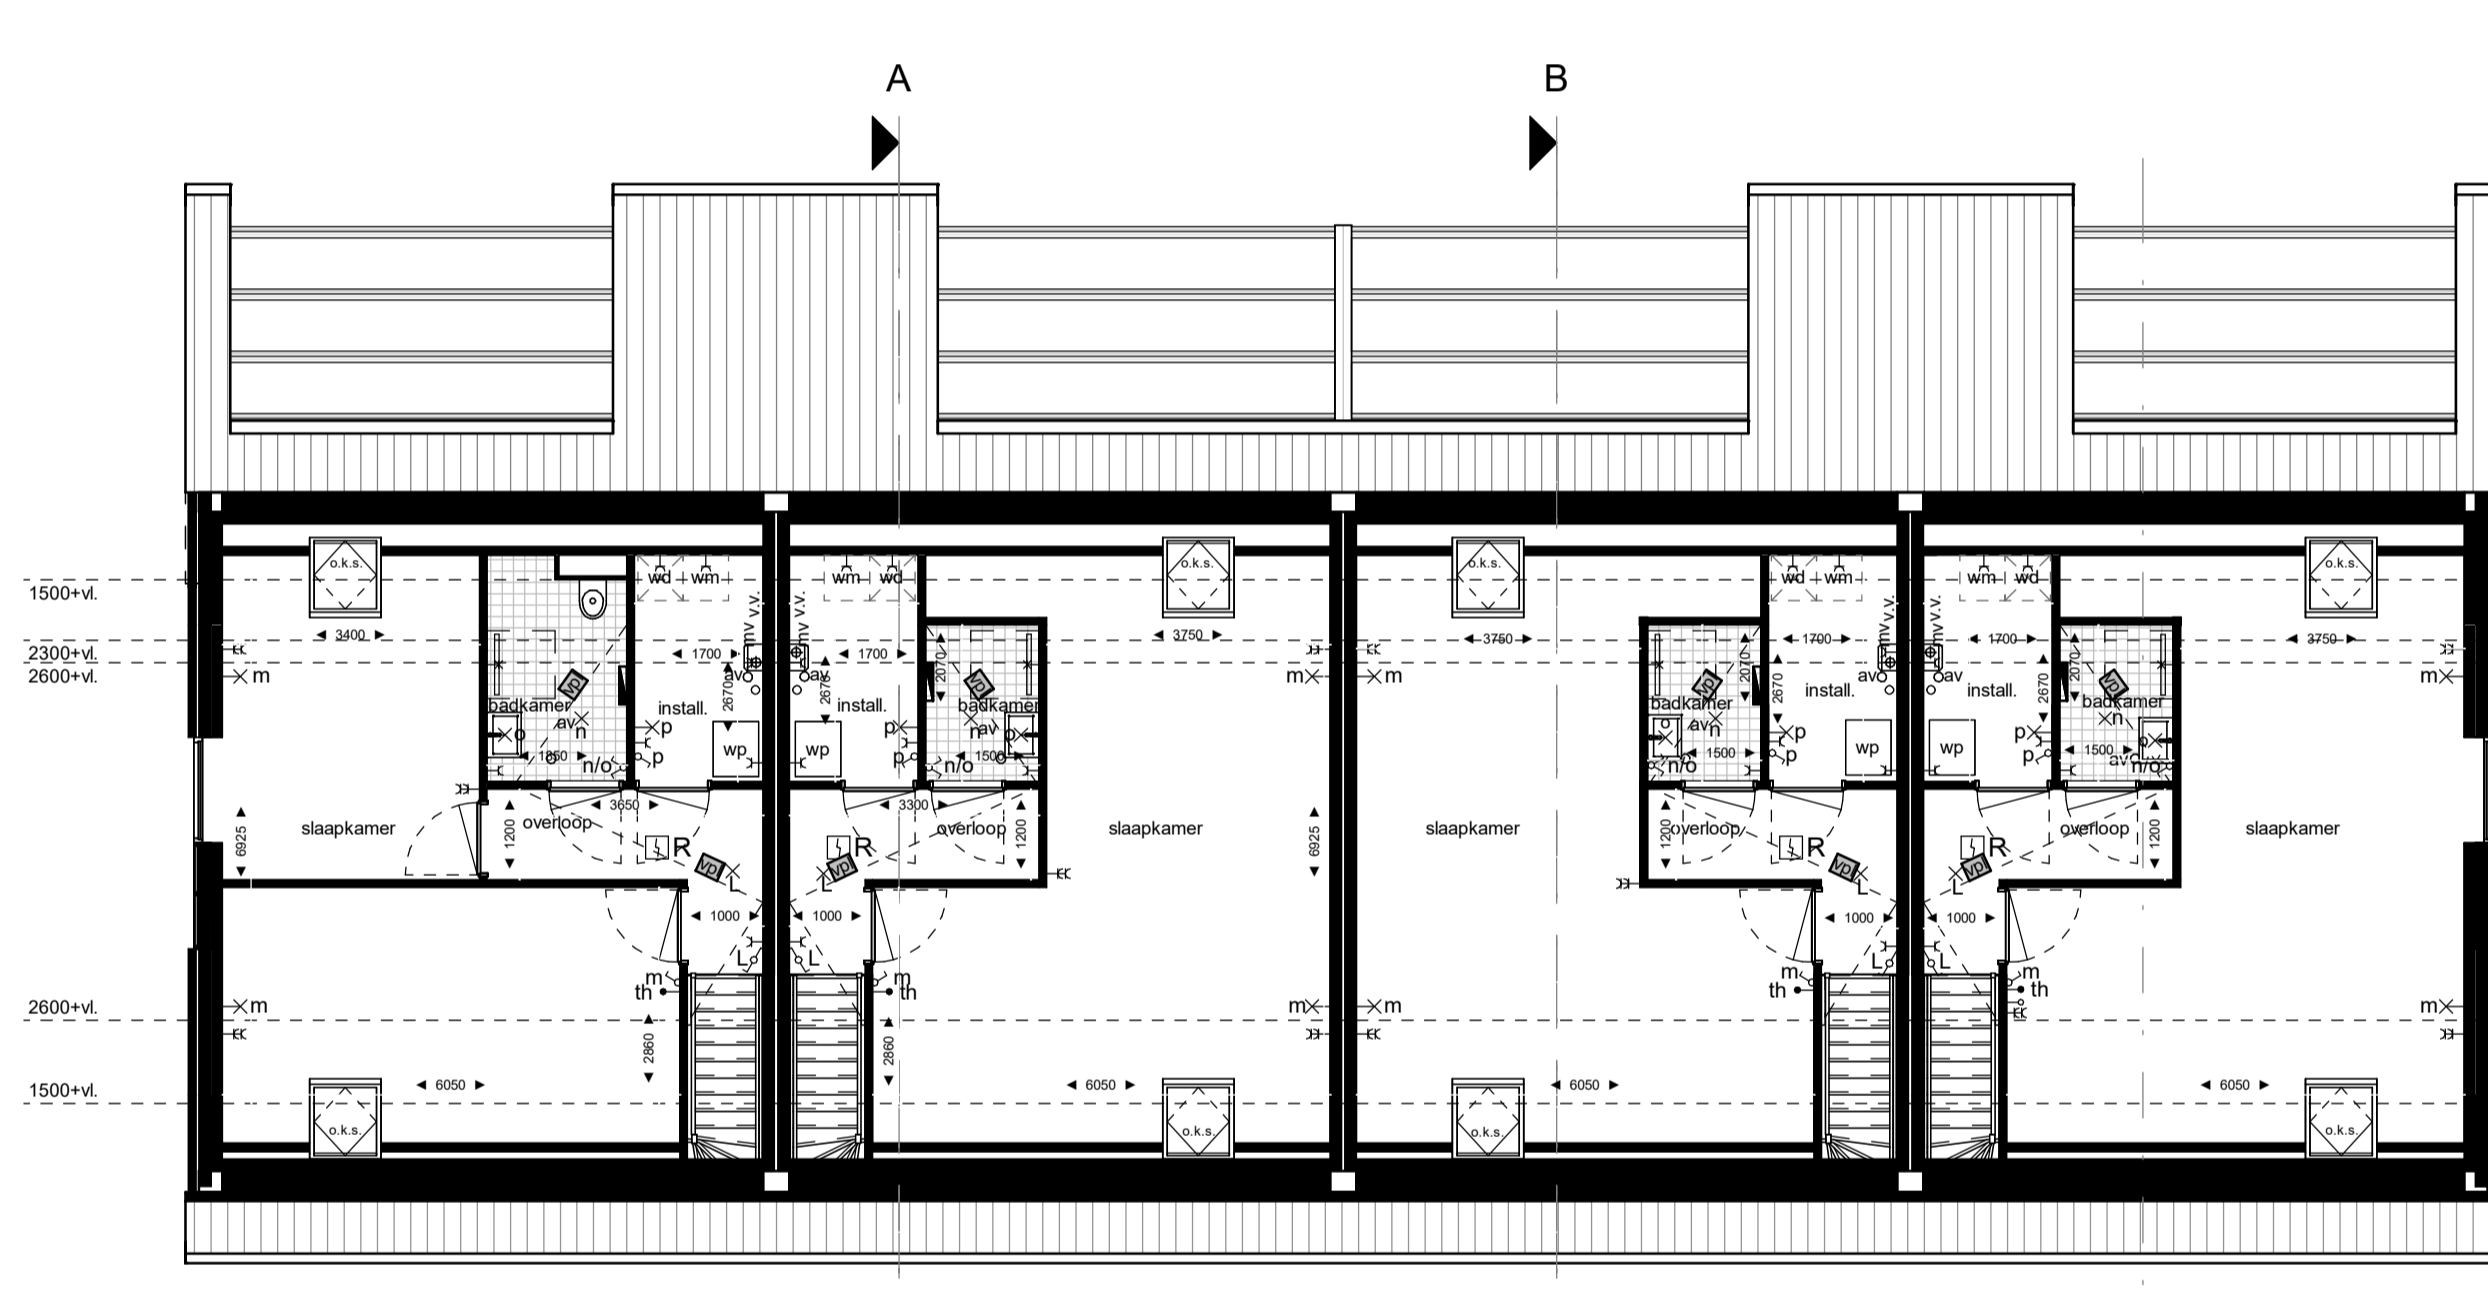


1e Verdieping

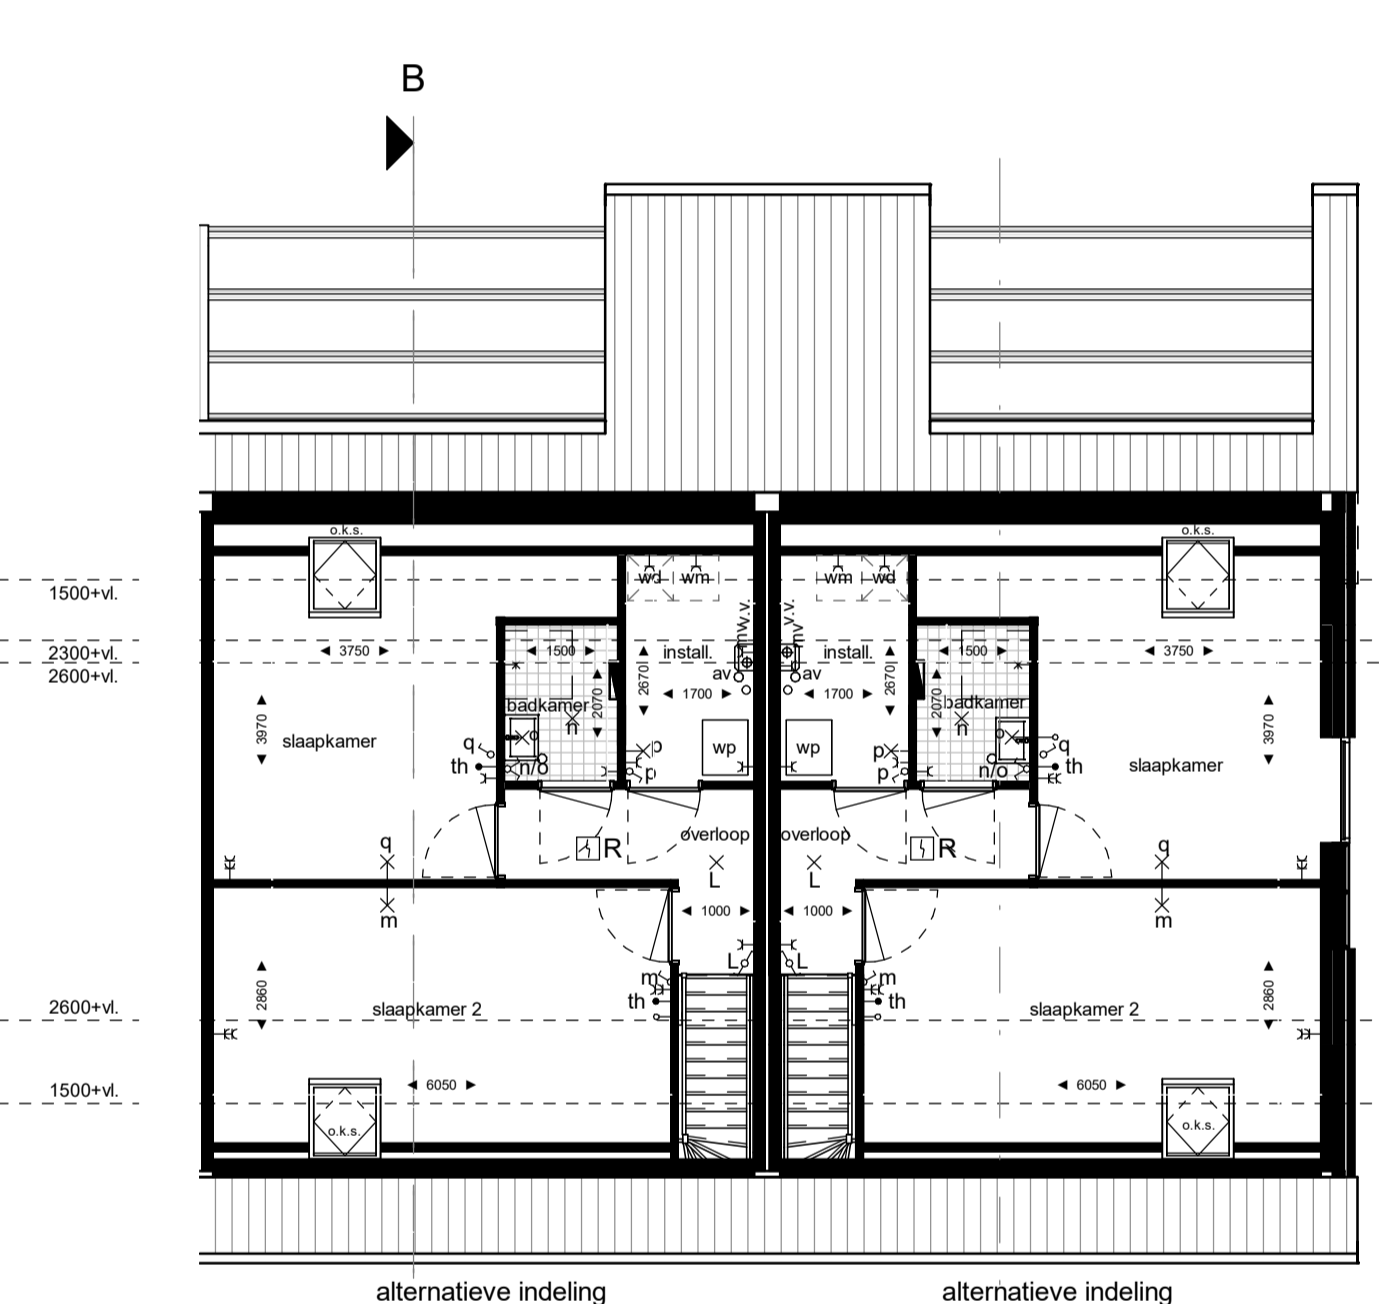


1e Verdieping alternatieve indeling

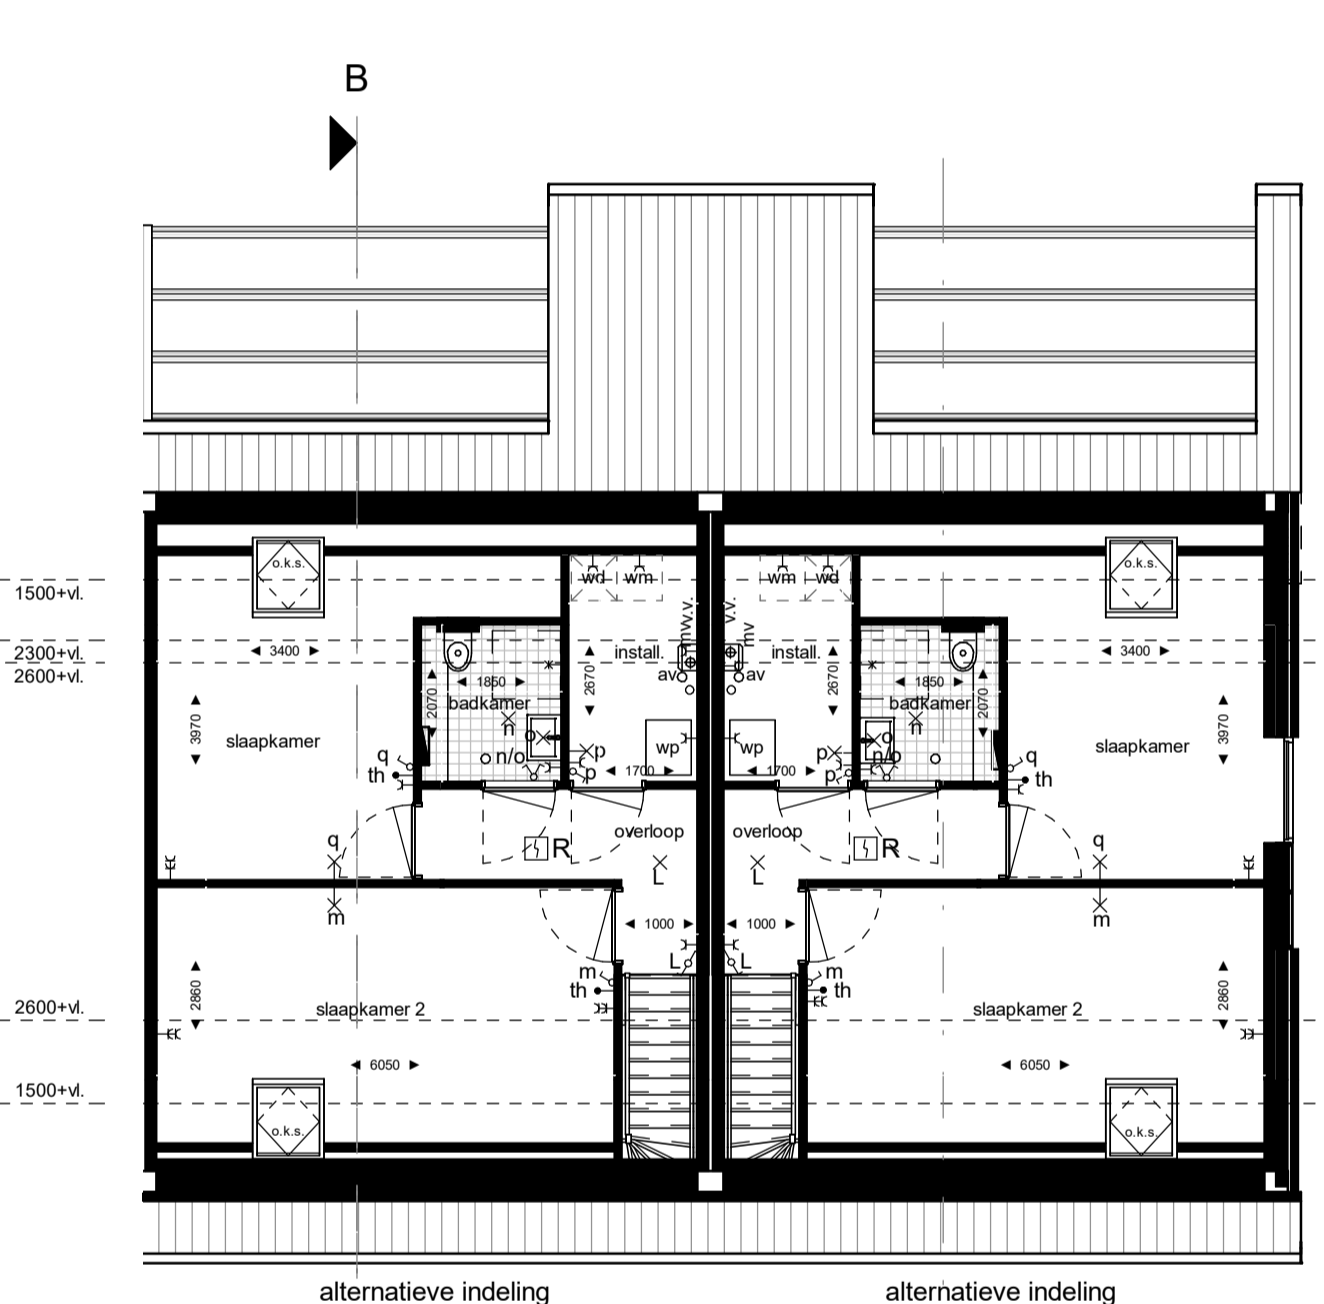


1e Verdieping alternatieve indeling + toilet in de badkamer

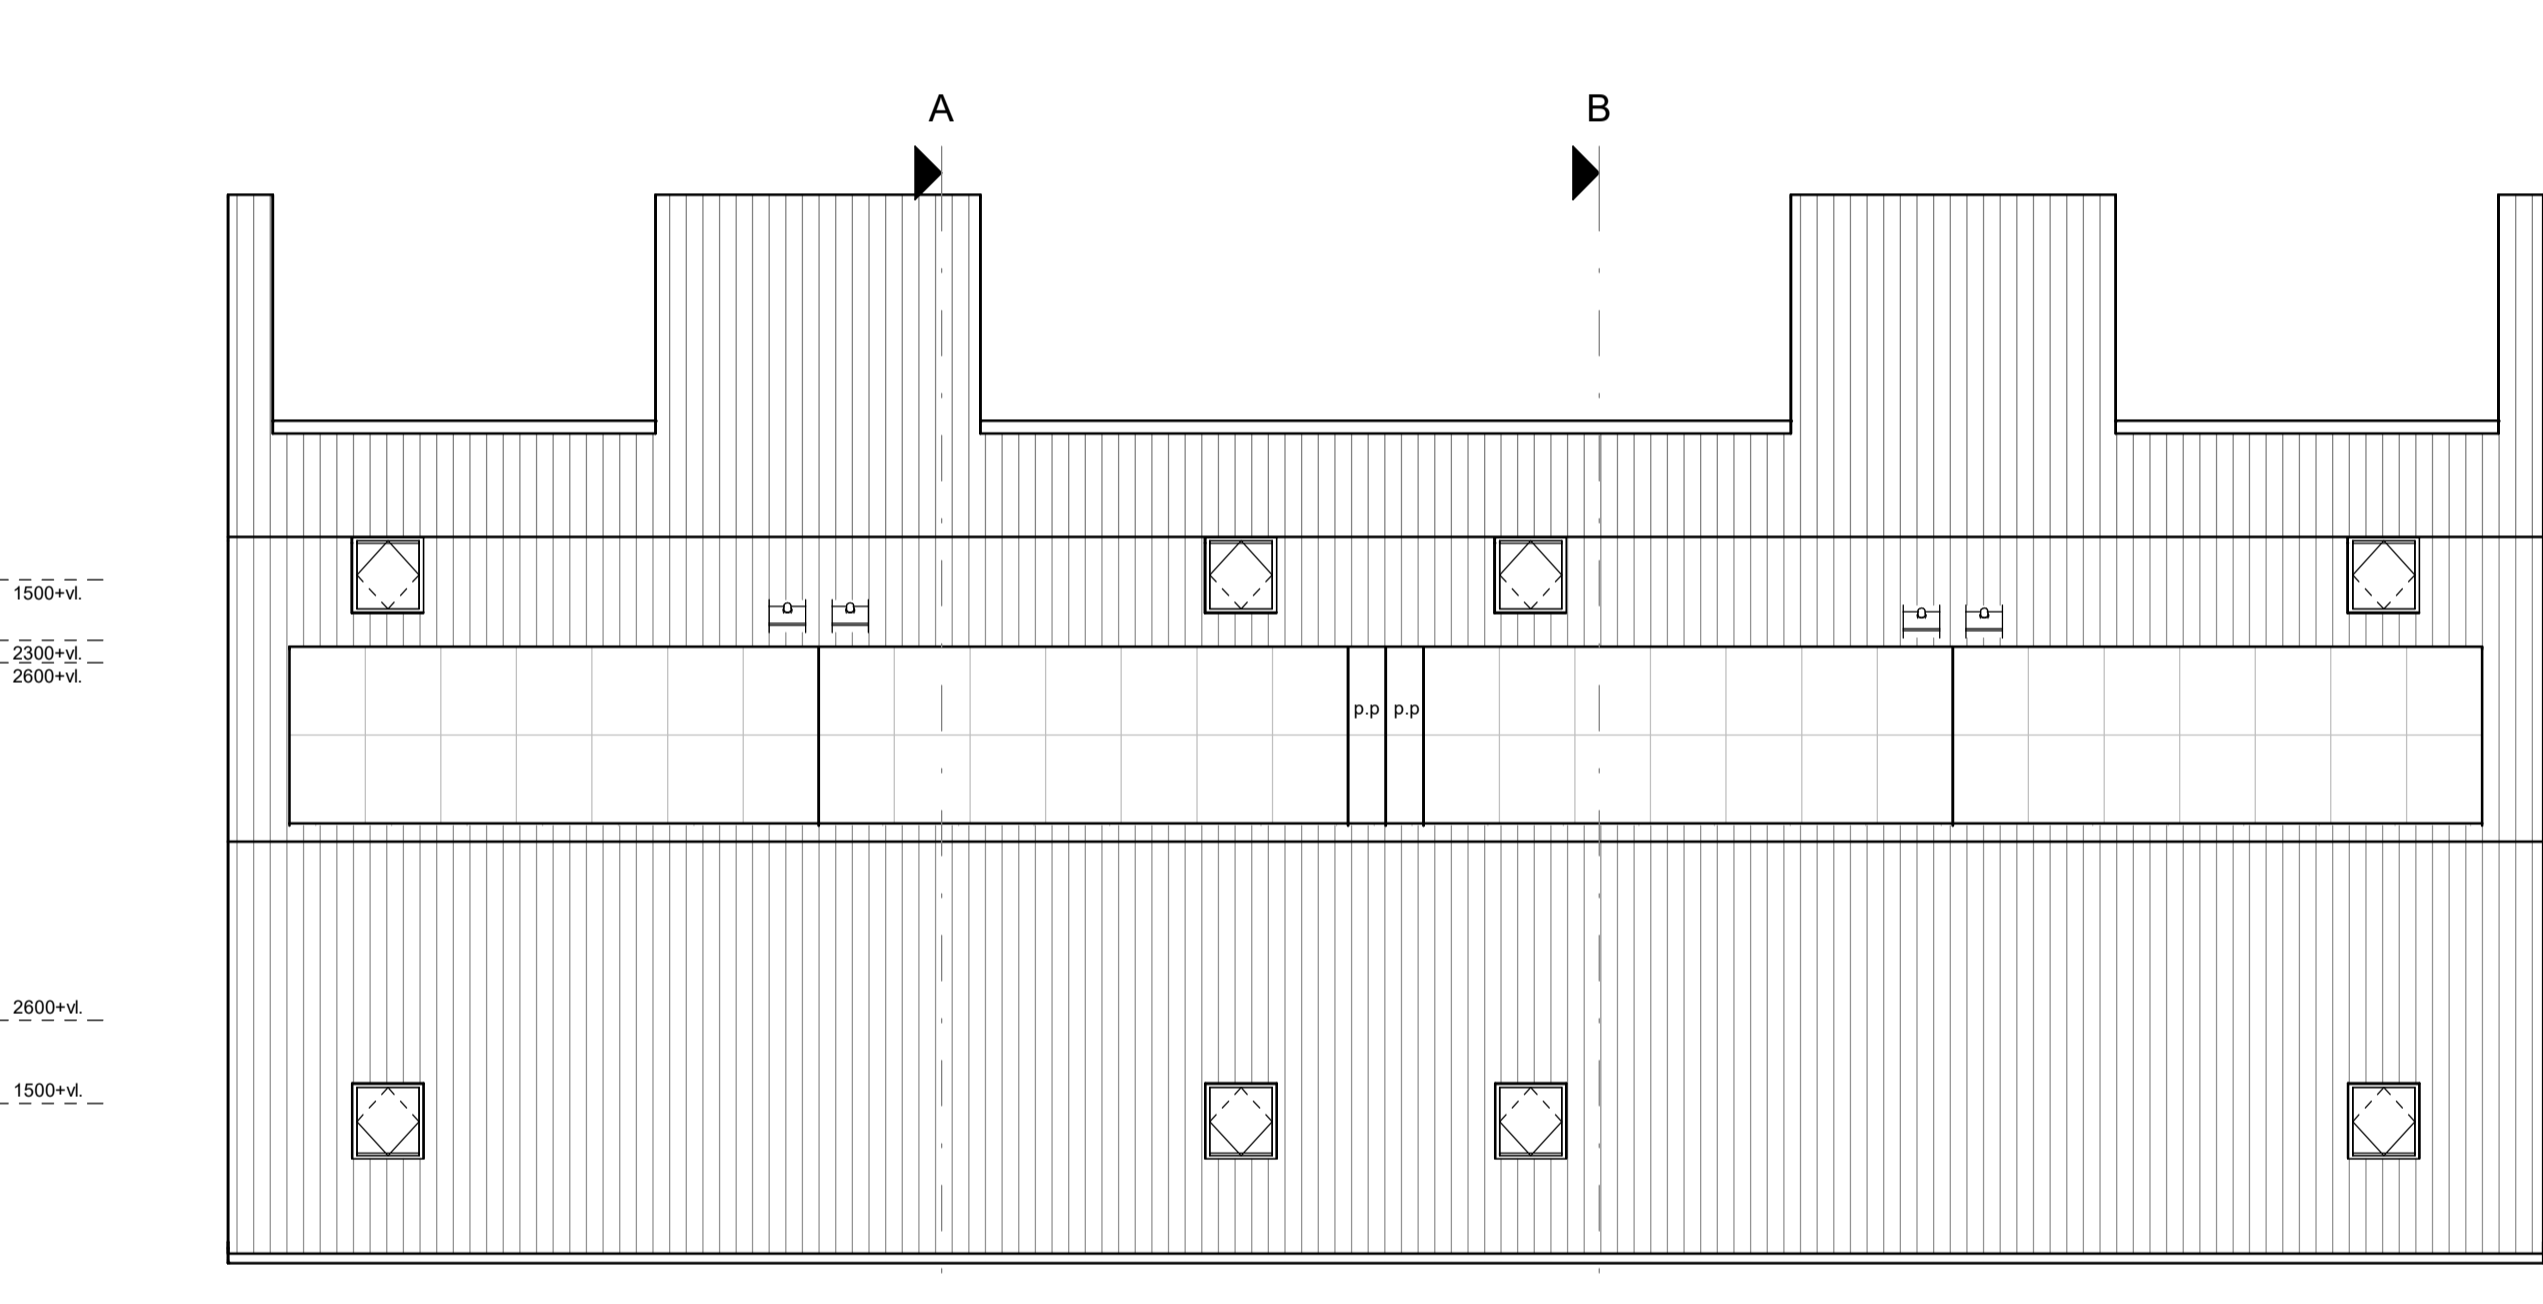


Dakvloer

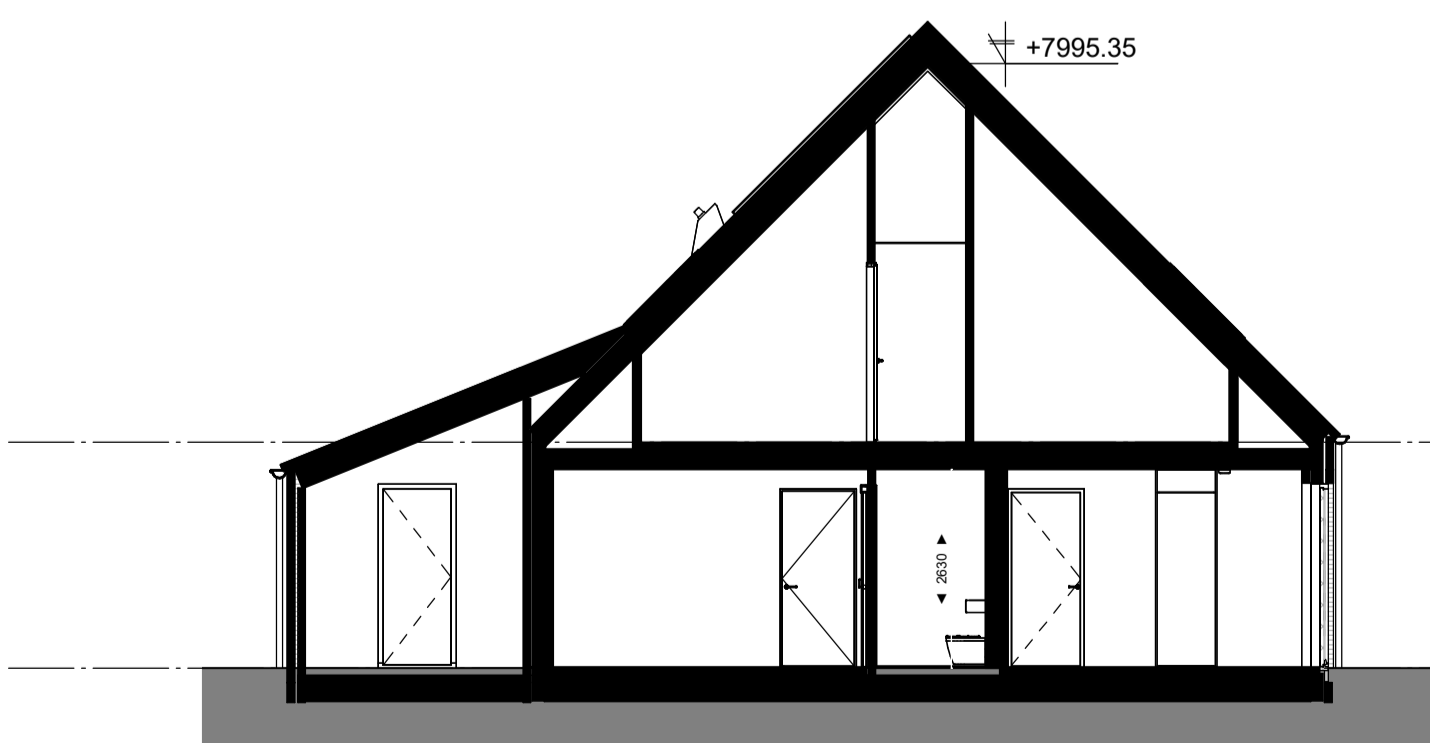

Doorsnede A

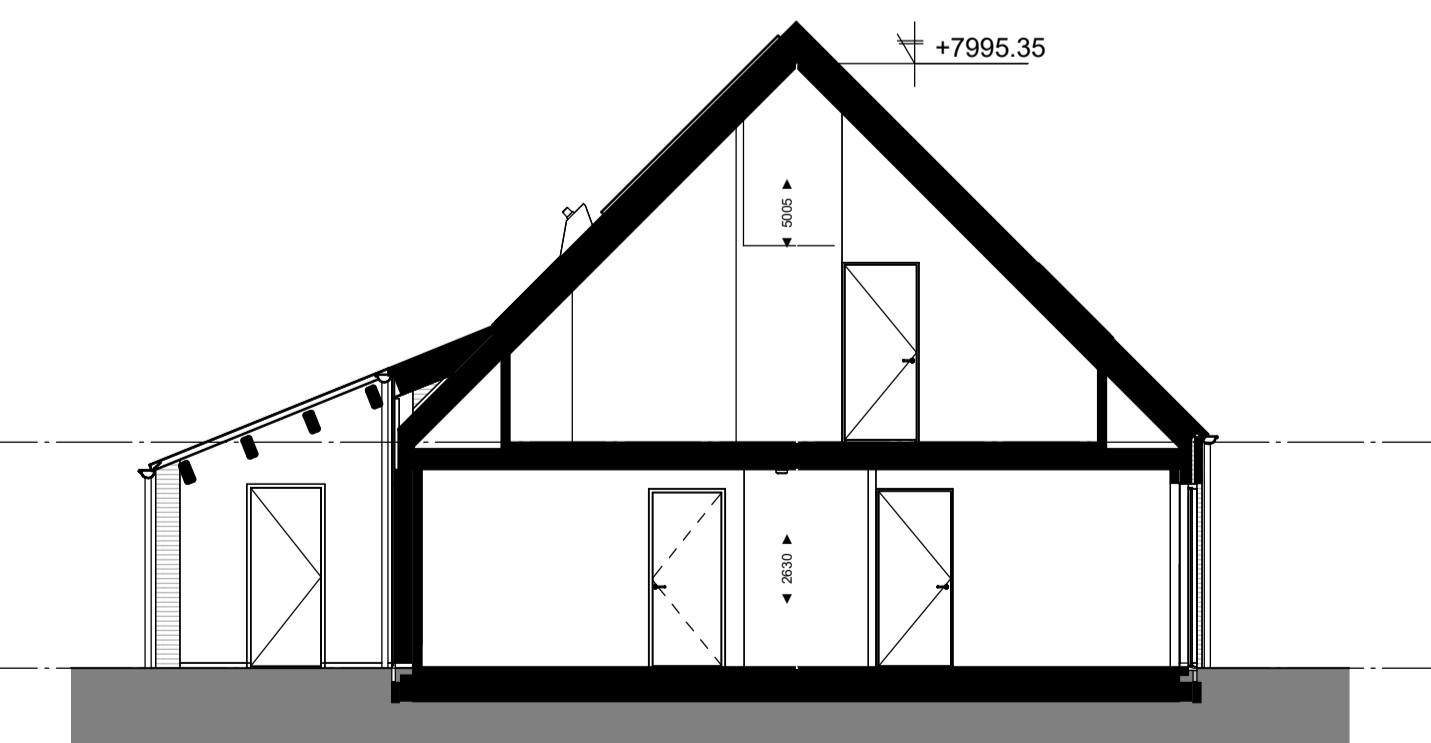

Doorsnede B

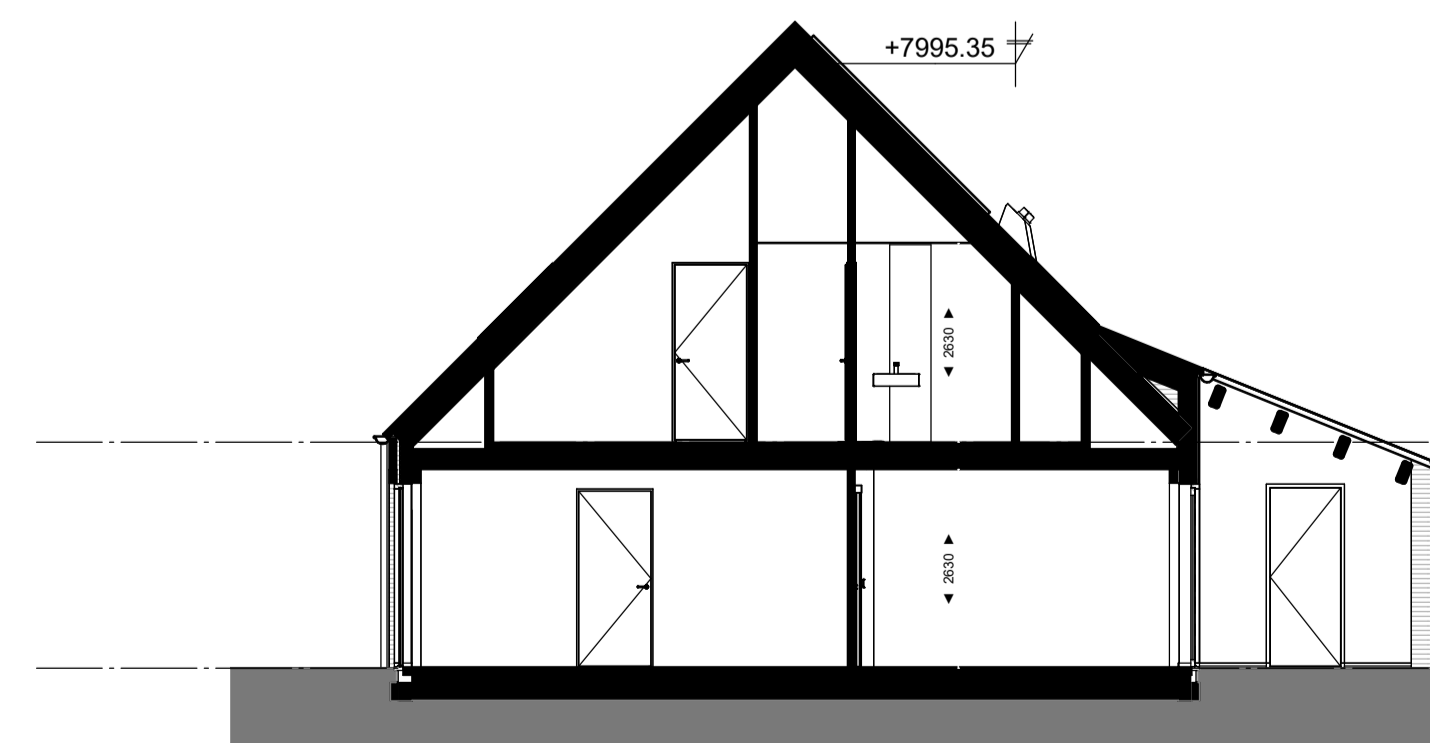

Doorsnede C



Begane Grond alternatieve indeling



Verkooptekening  
Plattegronden, gevels en doorsneden - Blok 4

**LA ARCHITECTEN INGENIEURS**

fasa: **Verkooptekening**  
 onderzet: Plattegronden, gevels en doorsneden - Blok 4  
 status: **TV**  
 project: **Berk&Hout te Udenhout**  
 opdrachtgever: **Triborgh Gebiedsontwikkeling**  
 architect: **HvdT / LG** datum: **14-04-2021**  
 projectleider: **TV** gewijzigd: **22-02-2023**  
 modaalur: **JVC / MK** werknummer: **18131Tr**  
 schaal: **1:100** bouwdeel: **Blok4**  
 afmeting: **A1-1189** VK04

a: Mgr. Van den Tilhaarstraat 1  
 p: 5461 KX Veghel  
 t: 0413-368711  
 e: info@la-architecten.nl  
 w: www.la-architecten.nl

a: Kempenaarplaats 14  
 p: 5017 DX Triborgh  
 t: 013-572540  
 w: www.triborgh.nl