


Bwnr. 46    Bwnr. 47    Bwnr. 48    Bwnr. 49    Bwnr. 50    Bwnr. 51


Begane Grond



Voorgevel (N)

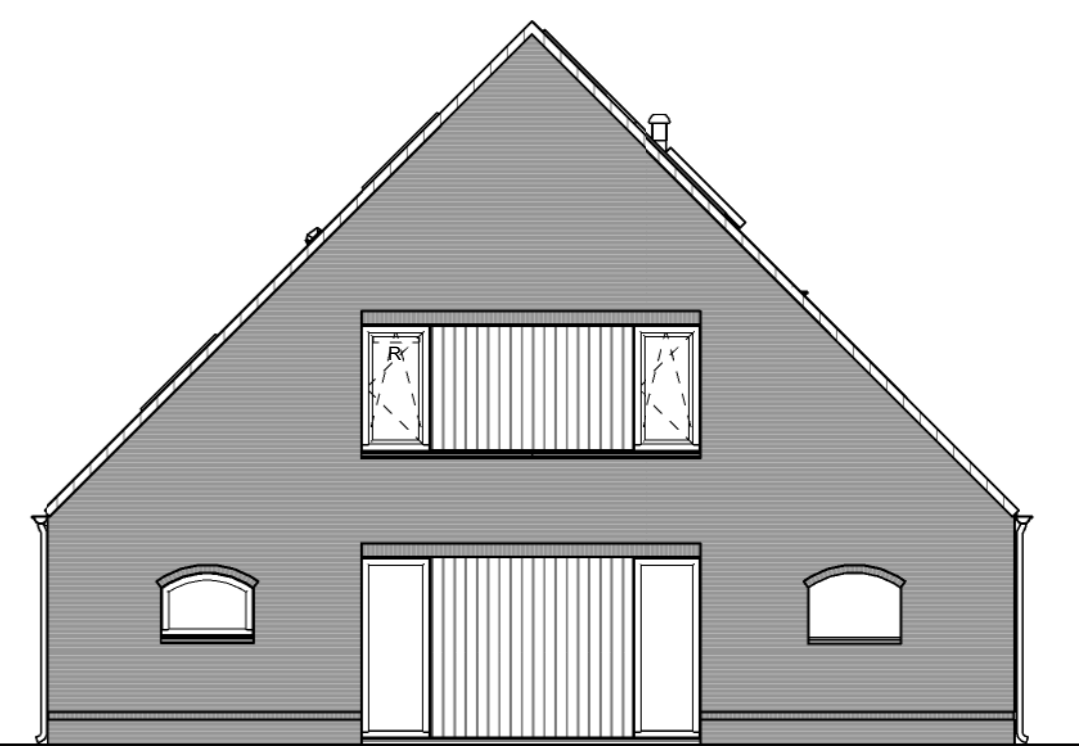


Rechter Zijgevel (W)

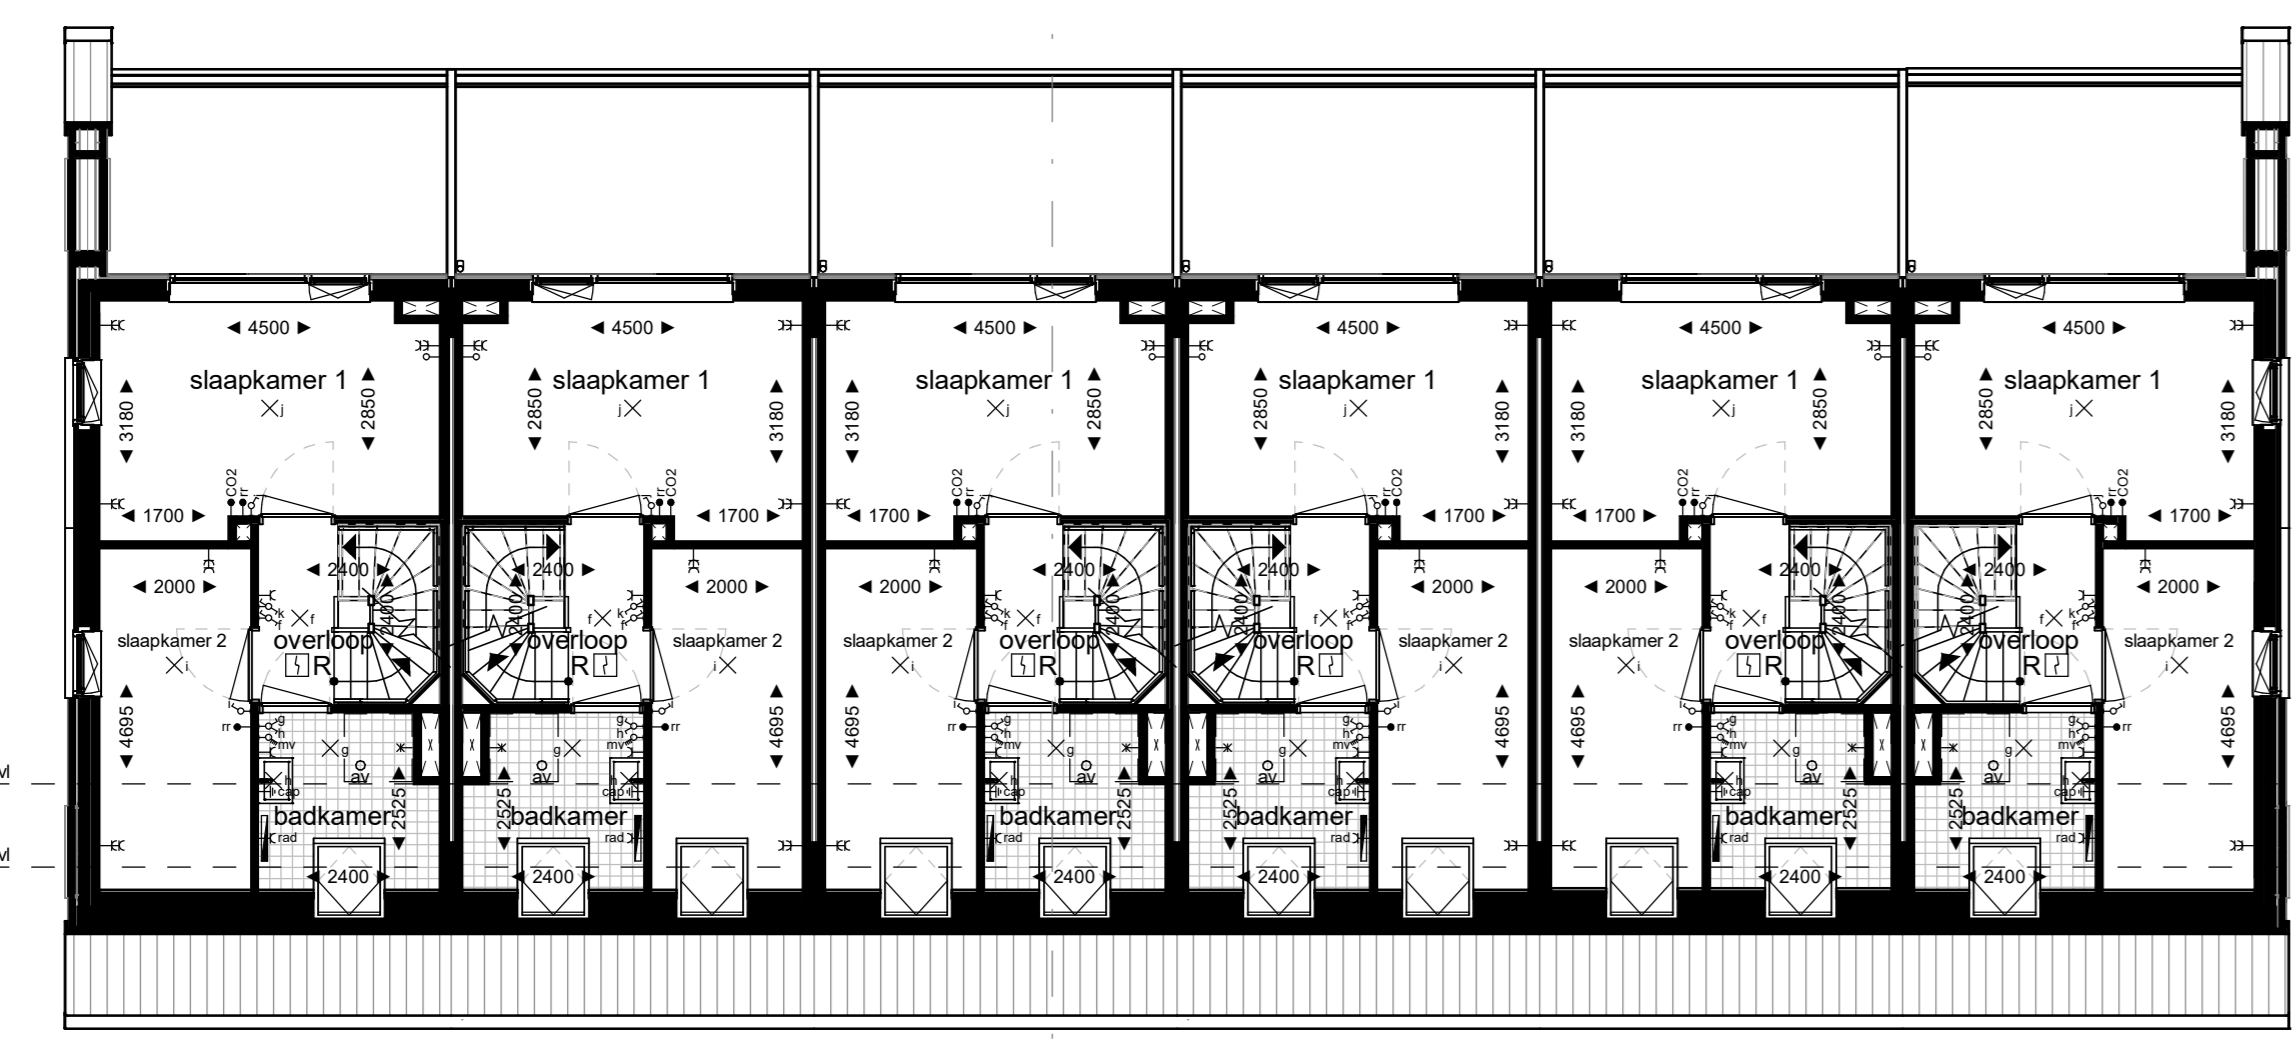


Bwnr. 46    Bwnr. 47    Bwnr. 48    Bwnr. 49    Bwnr. 50    Bwnr. 51

1e Verdieping

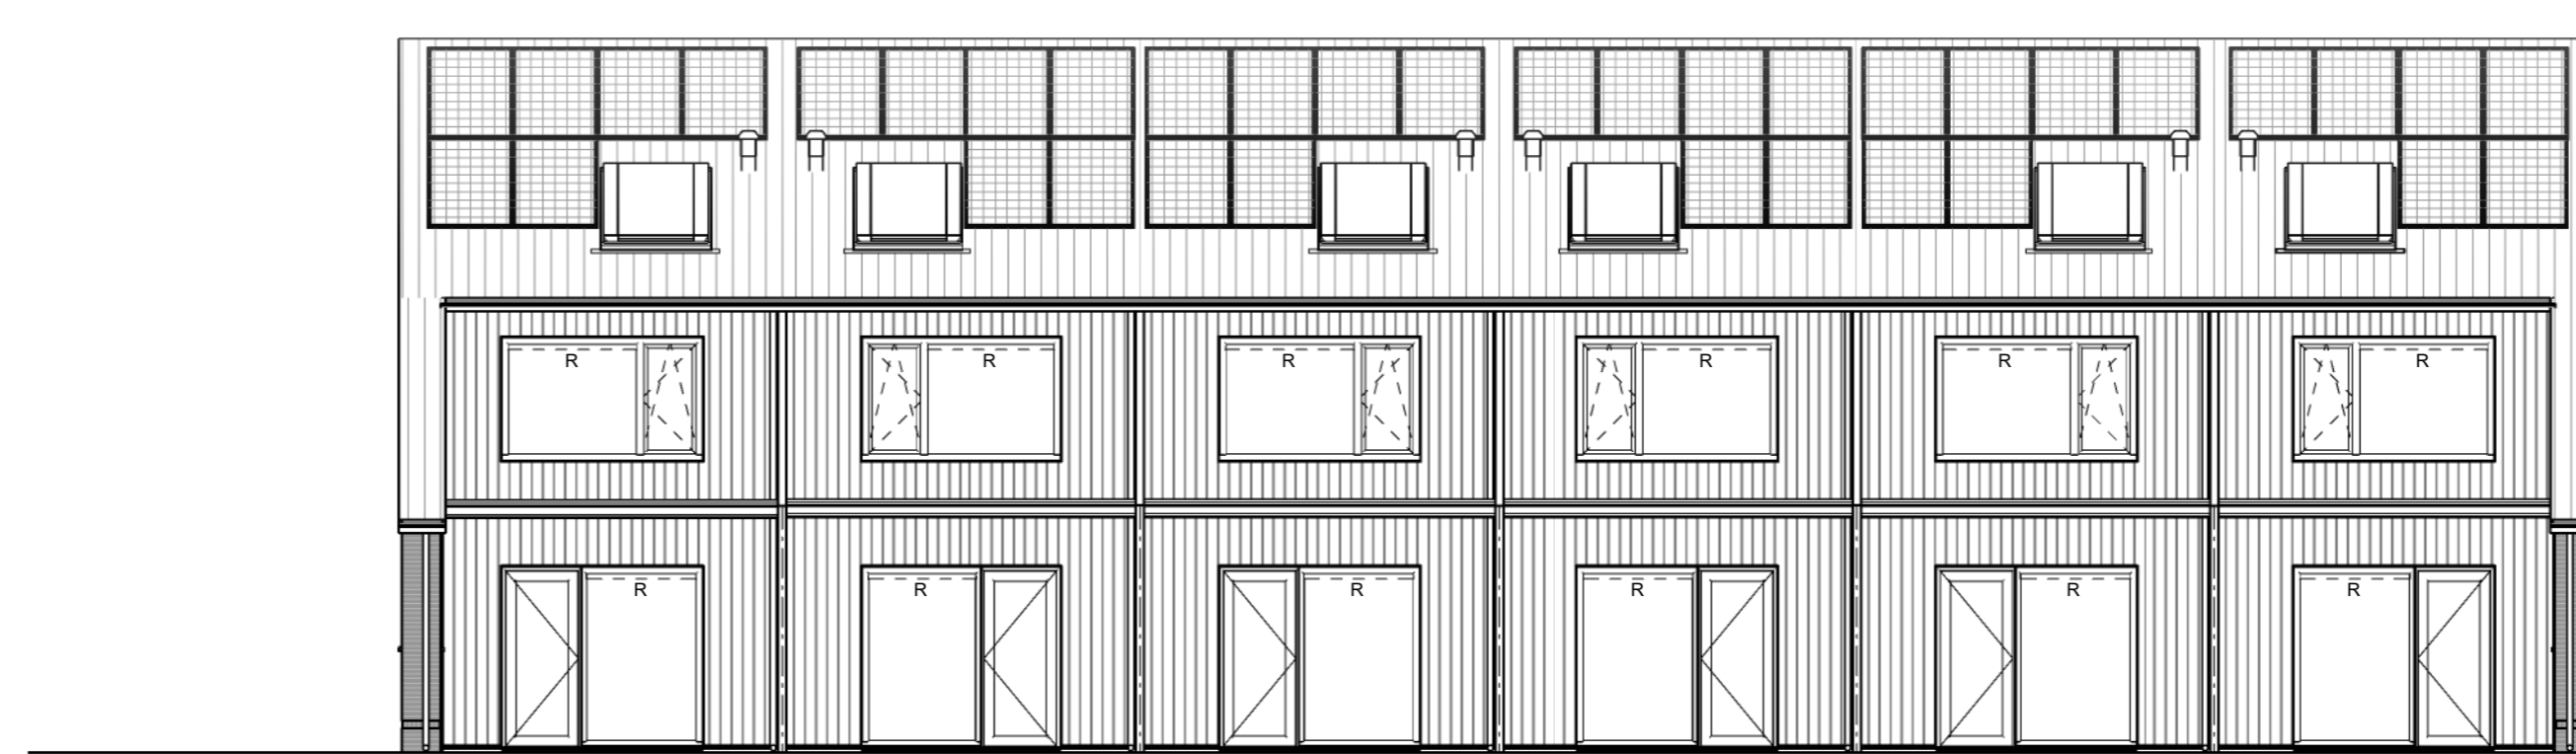

Achtergevel (Z)

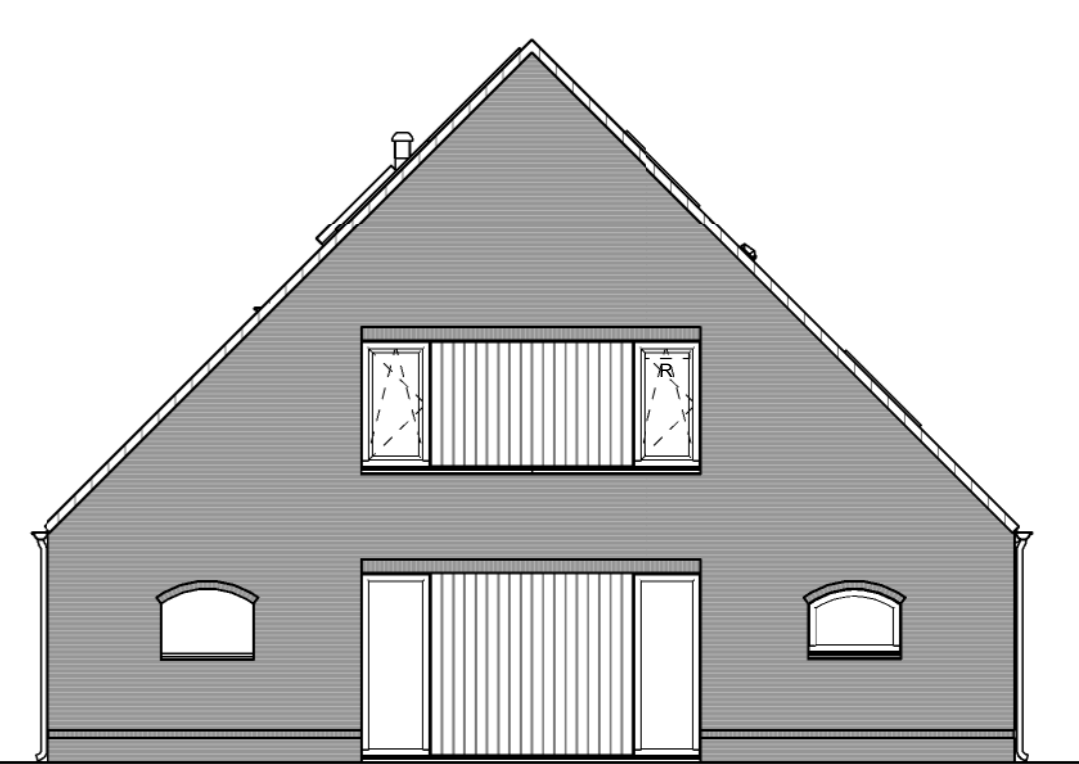


Linker Zijgevel (O)




Gevels bergingen - aanzicht tuinzijde

aanzicht brandgang-zijde

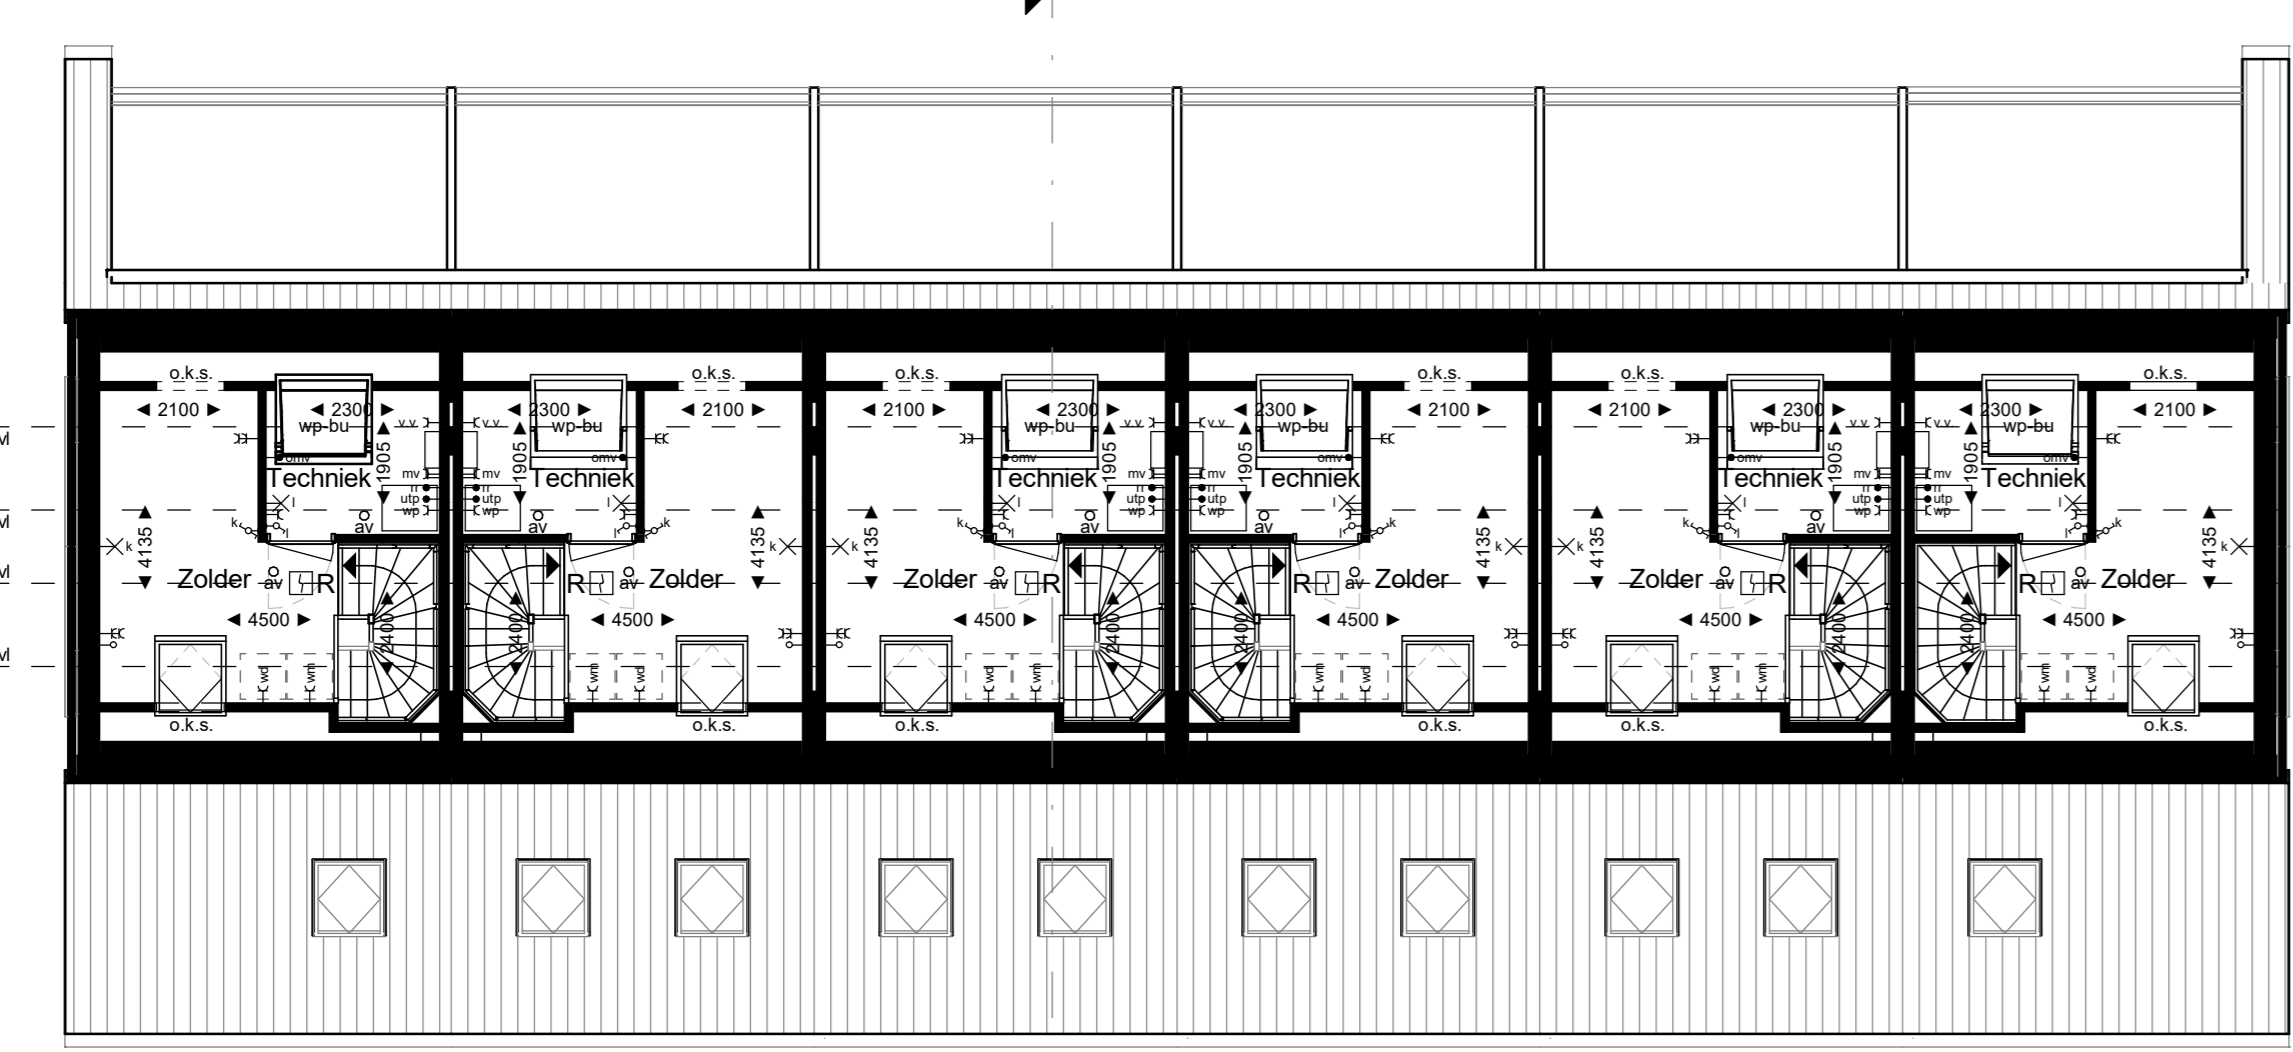


Bwnr. 46    Bwnr. 47    Bwnr. 48    Bwnr. 49    Bwnr. 50    Bwnr. 51

2e Verdieping

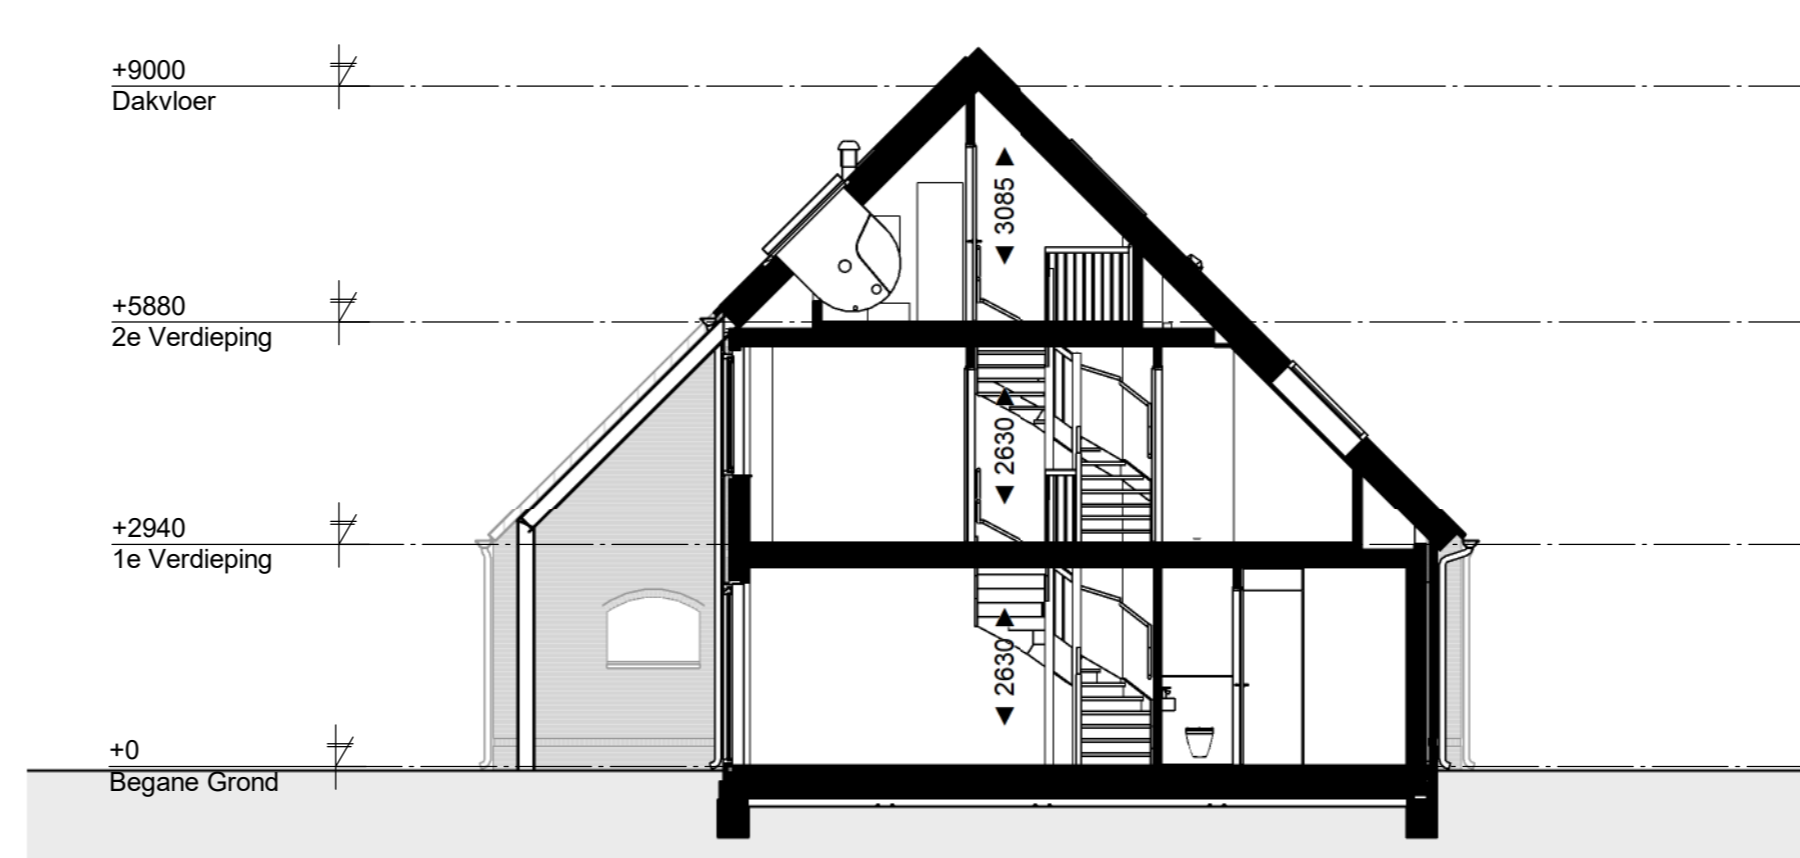

Doorsnede

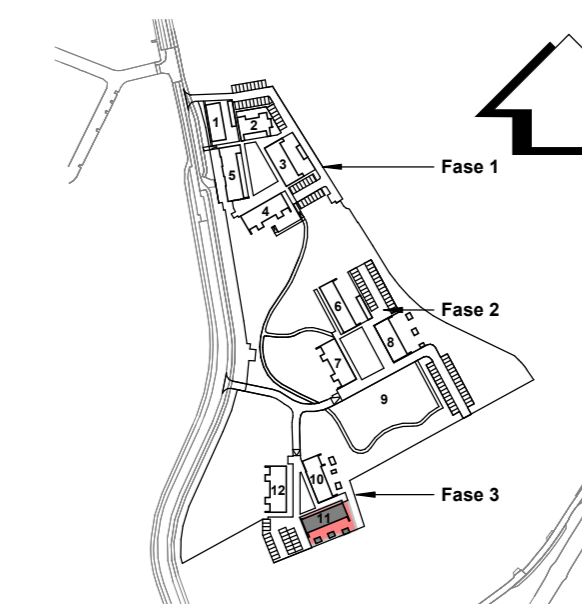

**LA ARCHITECTEN INGENIEURS**

**Verkooptekening**

onderdeel: Plattegronden, gevels en doorsneden - Blok 11  
 status: definitief  
 project: Berk&Hout - Fase 2 & 3 te Udenhout


opdrachtgever: Triborgh Gebiedsontwikkeling  
 architect: HT/M&K  
 datum: 13-09-2024

Hoogteplan 1:1  
 p. 5442 CW Veghel  
 t. 0413-362711  
 e. info@la-architecten.nl  
 w. www.la-architecten.nl


ontwerper: Triborgh Gebiedsontwikkeling  
 projectleider: TV  
 datum: 14-10-2024

modelleur: TVR  
 tekeningnummer: 18131TR


schaal: 1:100  
 bouwdeel: 11  
 bladnummer: VK10

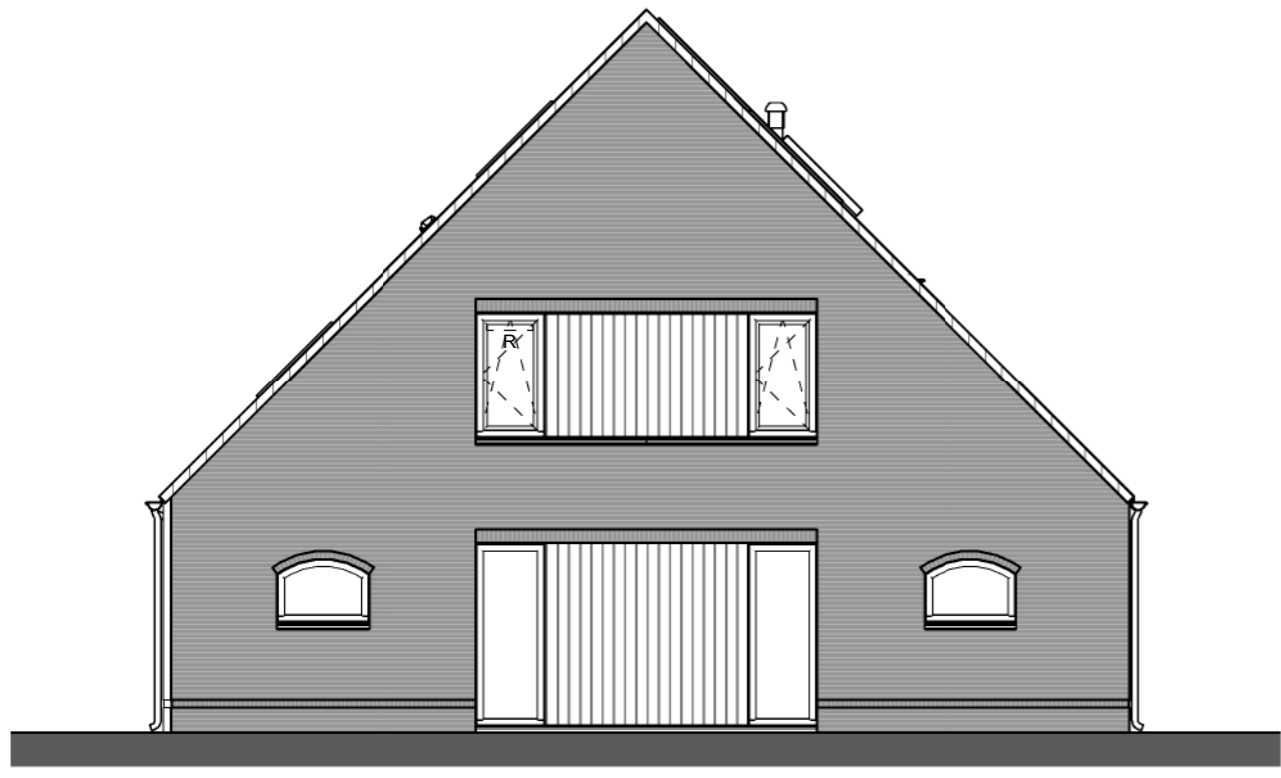


Zijgevel: Optie uitbouw  
 get. bwnr: 51  
 gesp. bwnr: 46

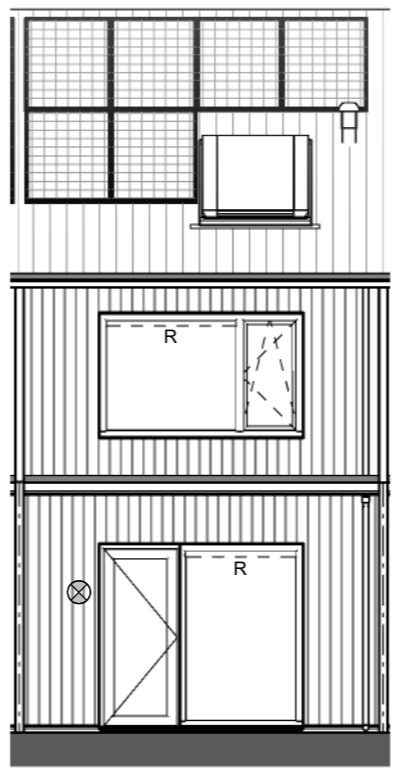


Achtergevel:  
 Optie uitbouw  
 get. bwnr: 47, 49  
 gesp. bwnr: 48, 50

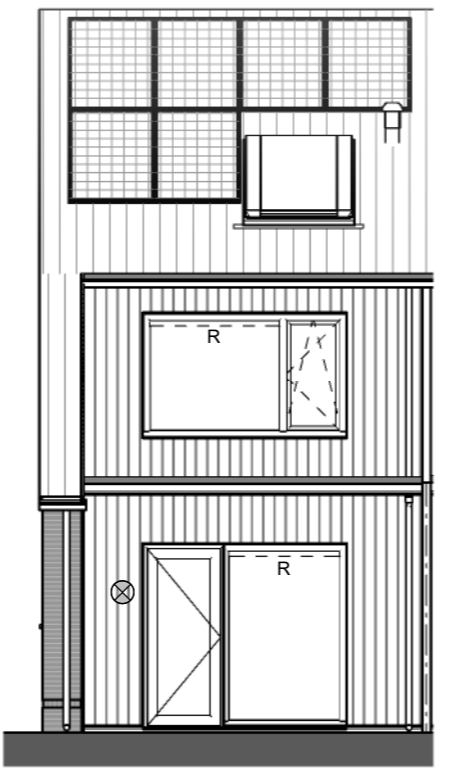


Achtergevel:  
 Optie uitbouw  
 get. bwnr: 51  
 gesp. bwnr: 46

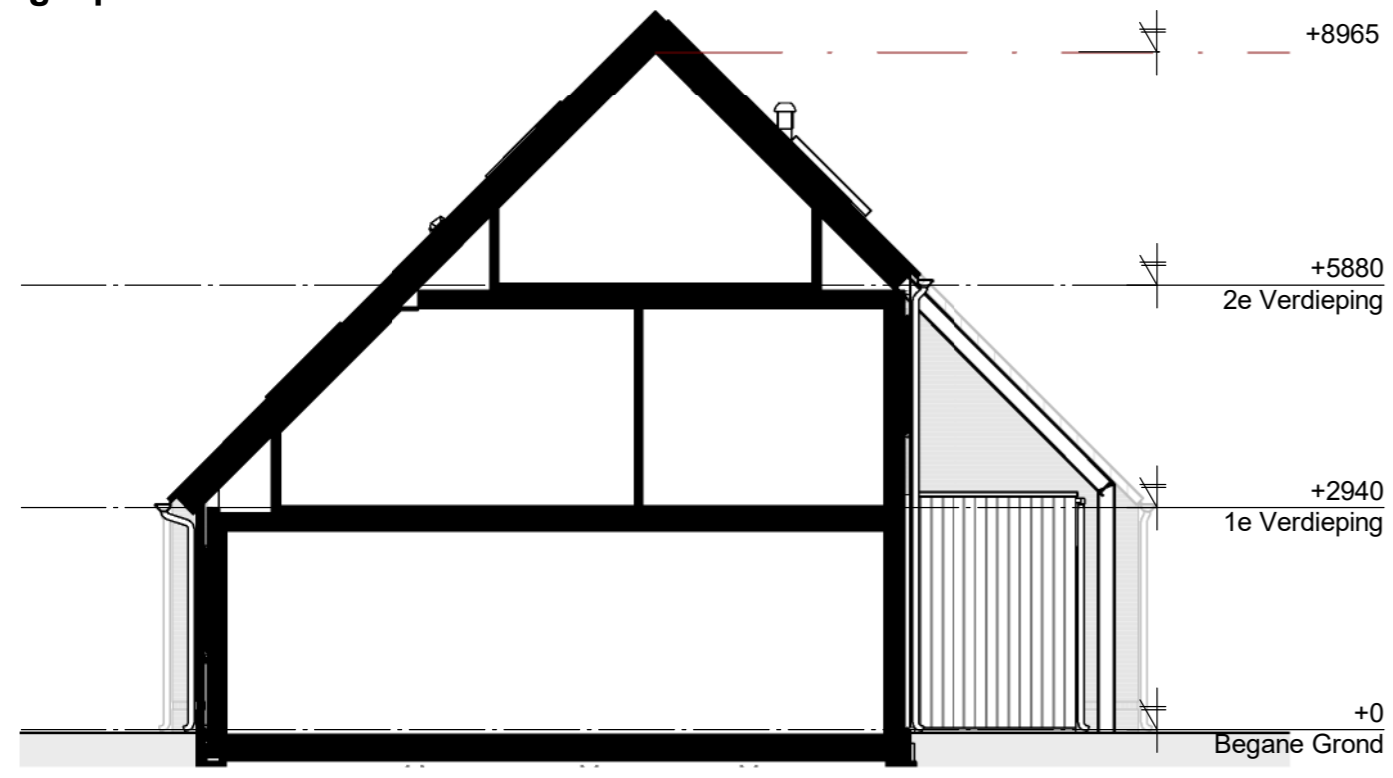


Zijgevel: Optie uitbouw  
 get. bwnr: 46 t/m 51

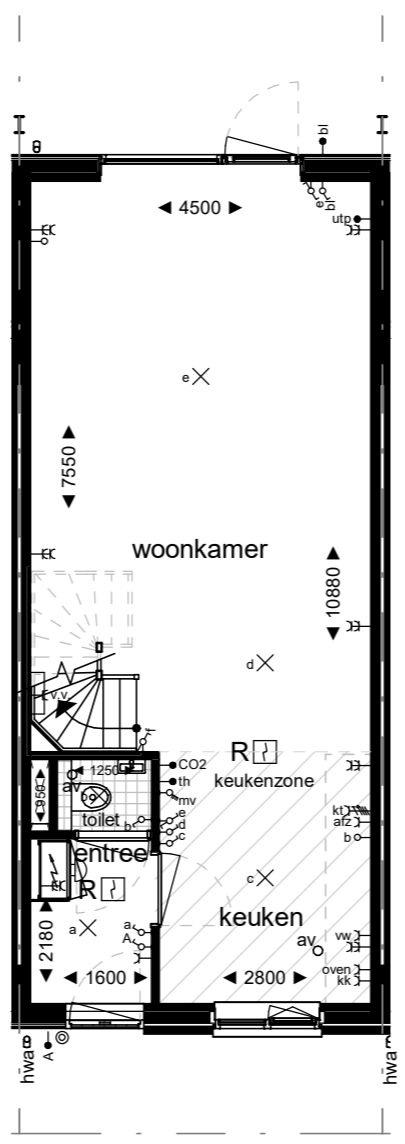


Begane grond:  
 Optie uitbouw  
 get. bwnr: 47, 49  
 gesp. bwnr: 48, 50

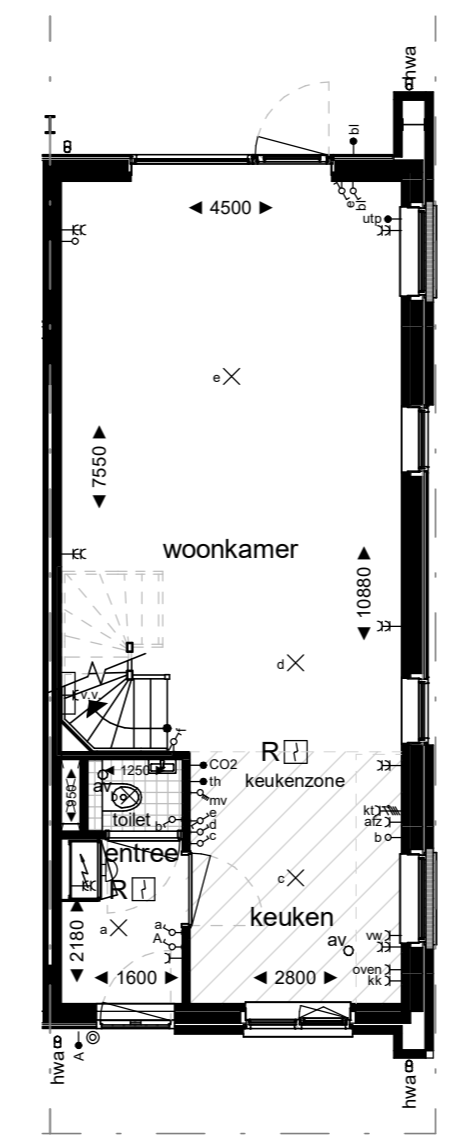


Begane grond:  
 Optie uitbouw  
 get. bwnr: 51  
 gesp. bwnr: 46

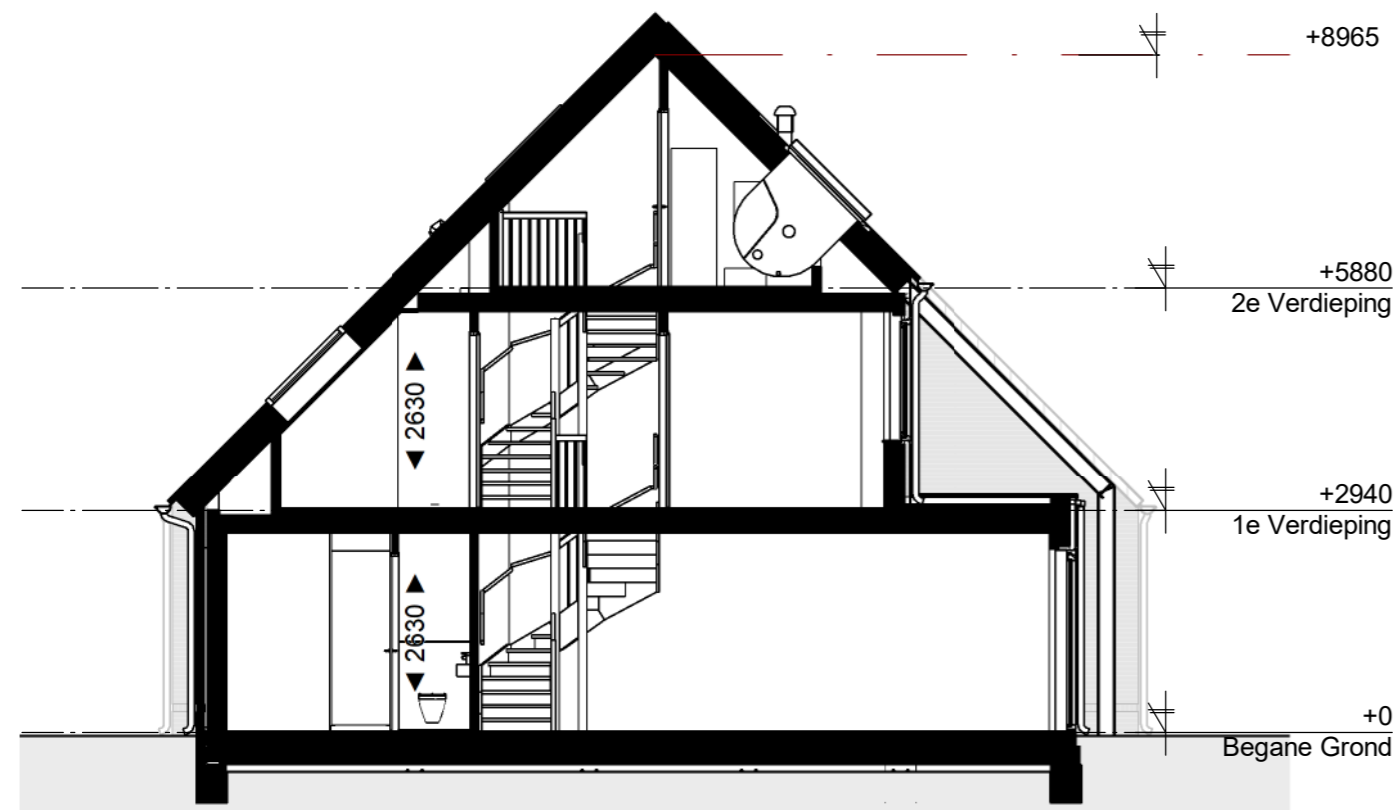


Doorsnede: Optie uitbouw  
 get. bwnr: 47, 49, 51  
 gesp. bwnr: 46, 48, 50

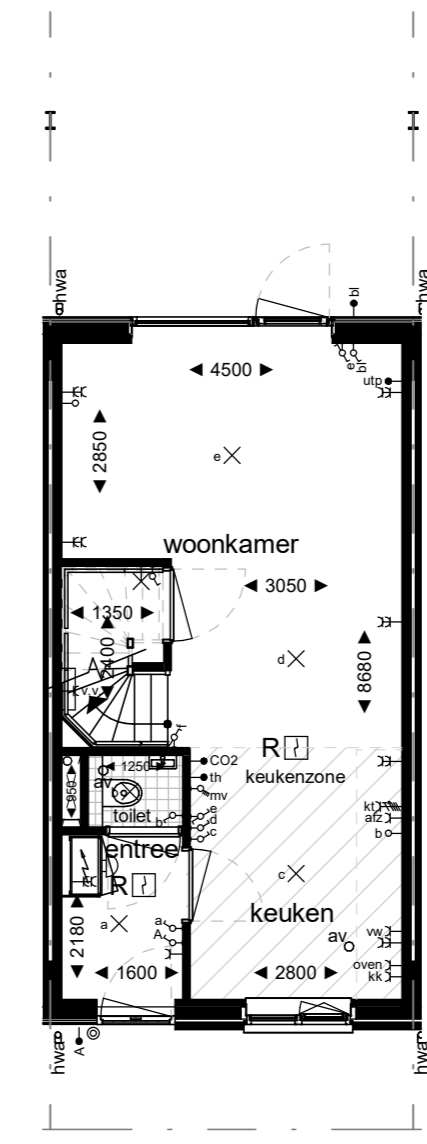

Begane grond:  
 Optie trapkast  
 get. bwnr: 47, 49, 51  
 gesp. bwnr: 46, 48, 50

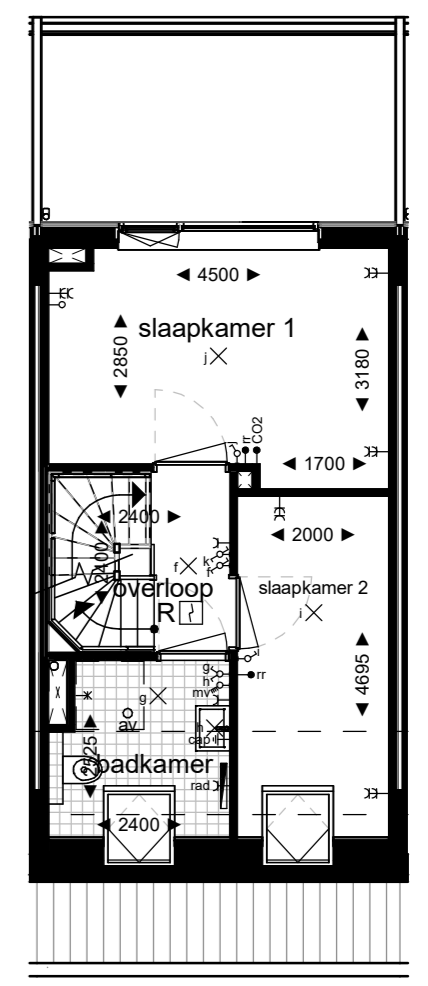

1e Verdieping:  
 Optie extra toilet  
 get. bwnr: 47, 49, 51  
 gesp. bwnr: 46, 48, 50

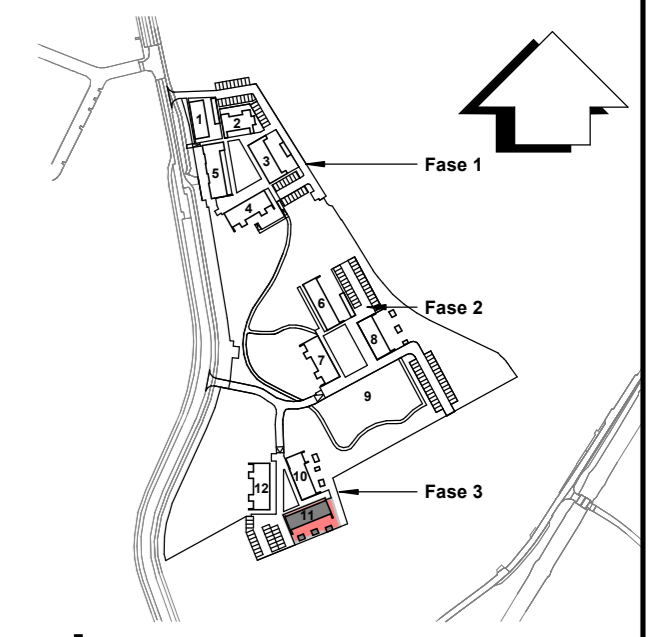

**LA ARCHITECTEN  
 INGENIEURS**

a: Hoogstraat 15  
 p: 5462 CW Veghel  
 t: 0413-366711  
 e: info@la-architecten.nl  
 w: www.la-architecten.nl

Verkooptekening			
fase:	Opties - Blok 11		
onderdeel:	definitief		
status:	definitief		
project:	Berk&Hout - Fase 2 & 3 te Udenhout		
opdrachtgever:	Triborgh Gebiedsontwikkeling	architect:	HT/MdK
		projectleider:	TV
		modellieur:	TvR
		schaal:	1:100
		afmeting:	A0
		datum:	13-09-2024
		gewijzigd:	14-10-2024
		werknummer:	18131Tr
		bouwdeel:	bladnummer:
			11
			VK11