



Bwnr. 55      Bwnr. 54      Bwnr. 53      Bwnr. 52  
 Begane Grond

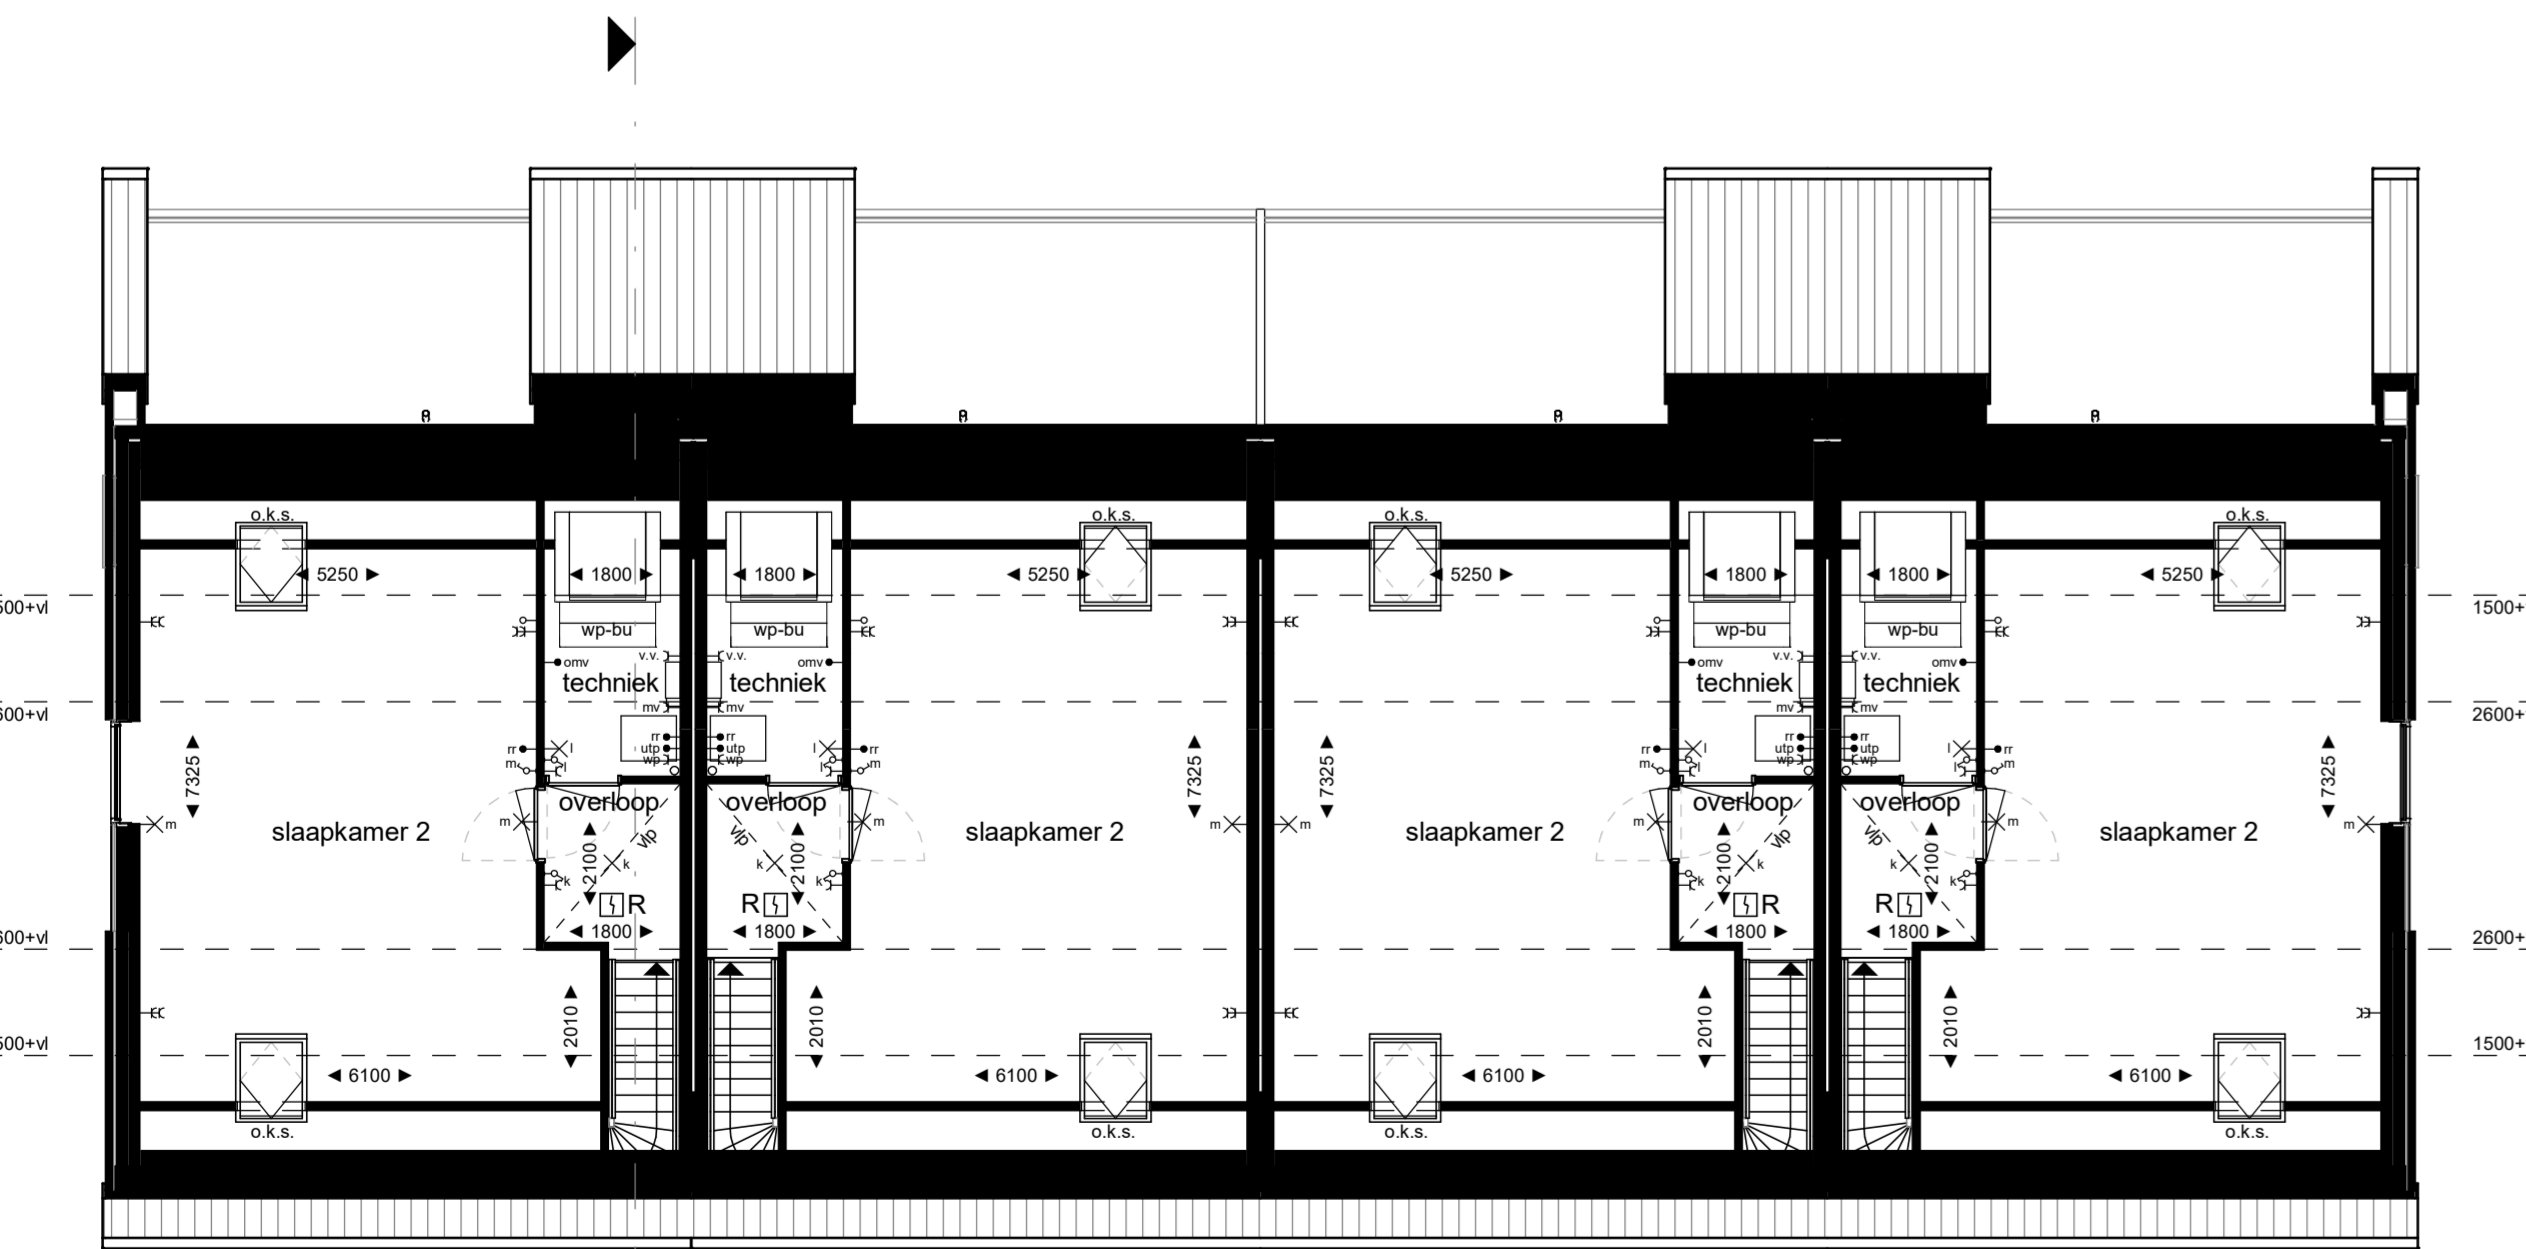


Bwnr. 55      Bwnr. 54      Bwnr. 53      Bwnr. 52  
 1e Verdieping

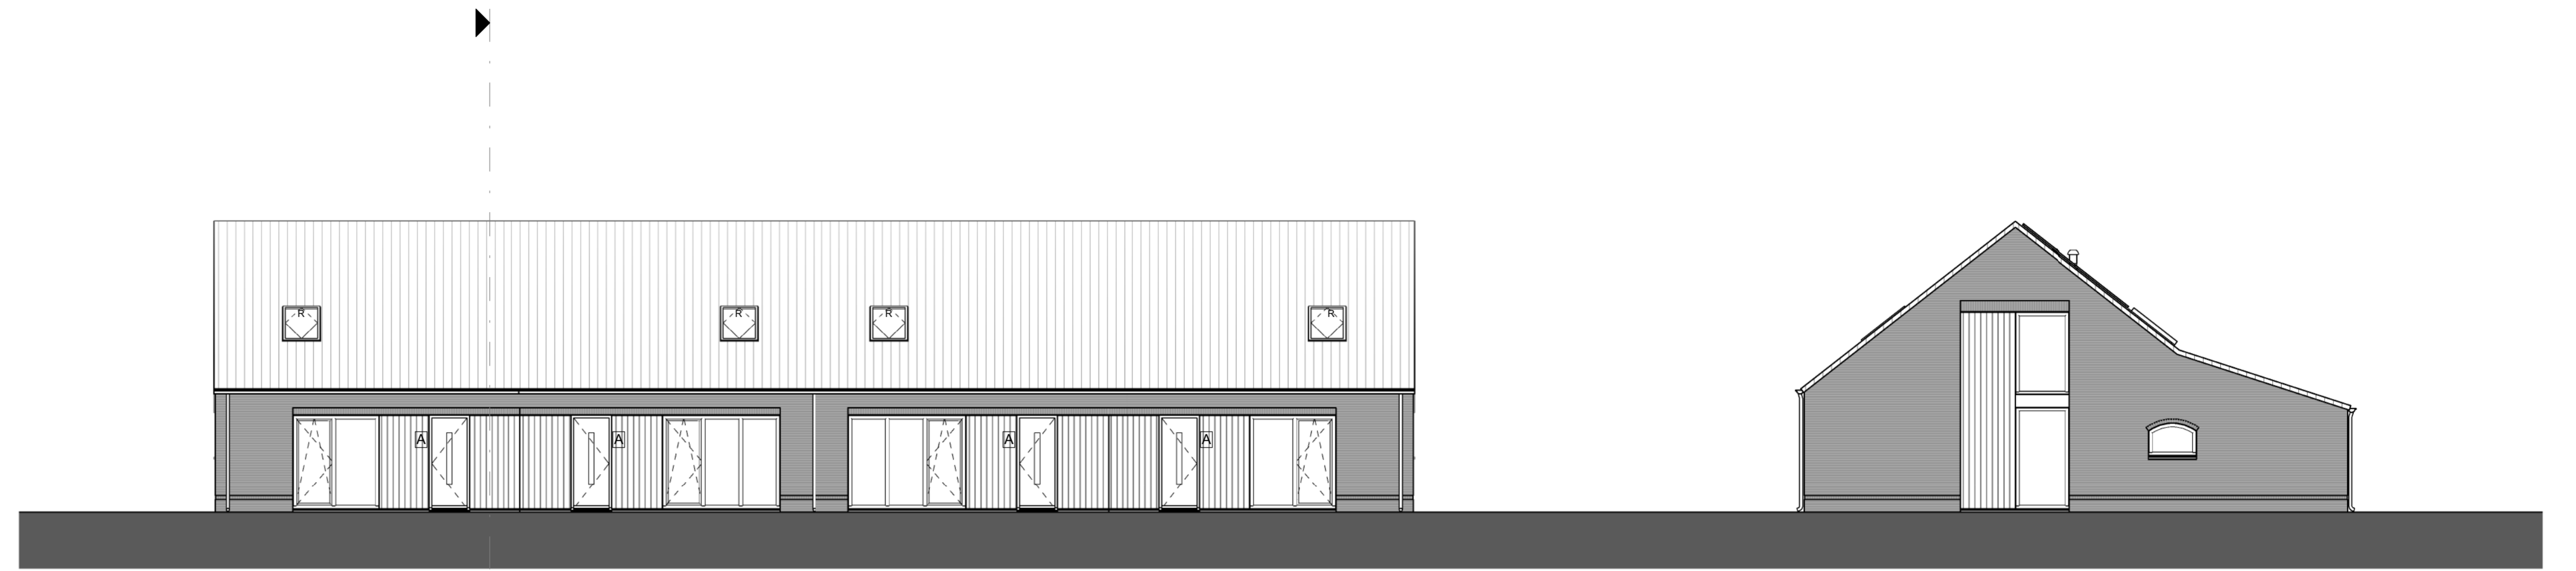


Voorgevel (O)      Rechter Zijgevel (N)



Achtergevel (W)      Linker Zijgevel (Z)

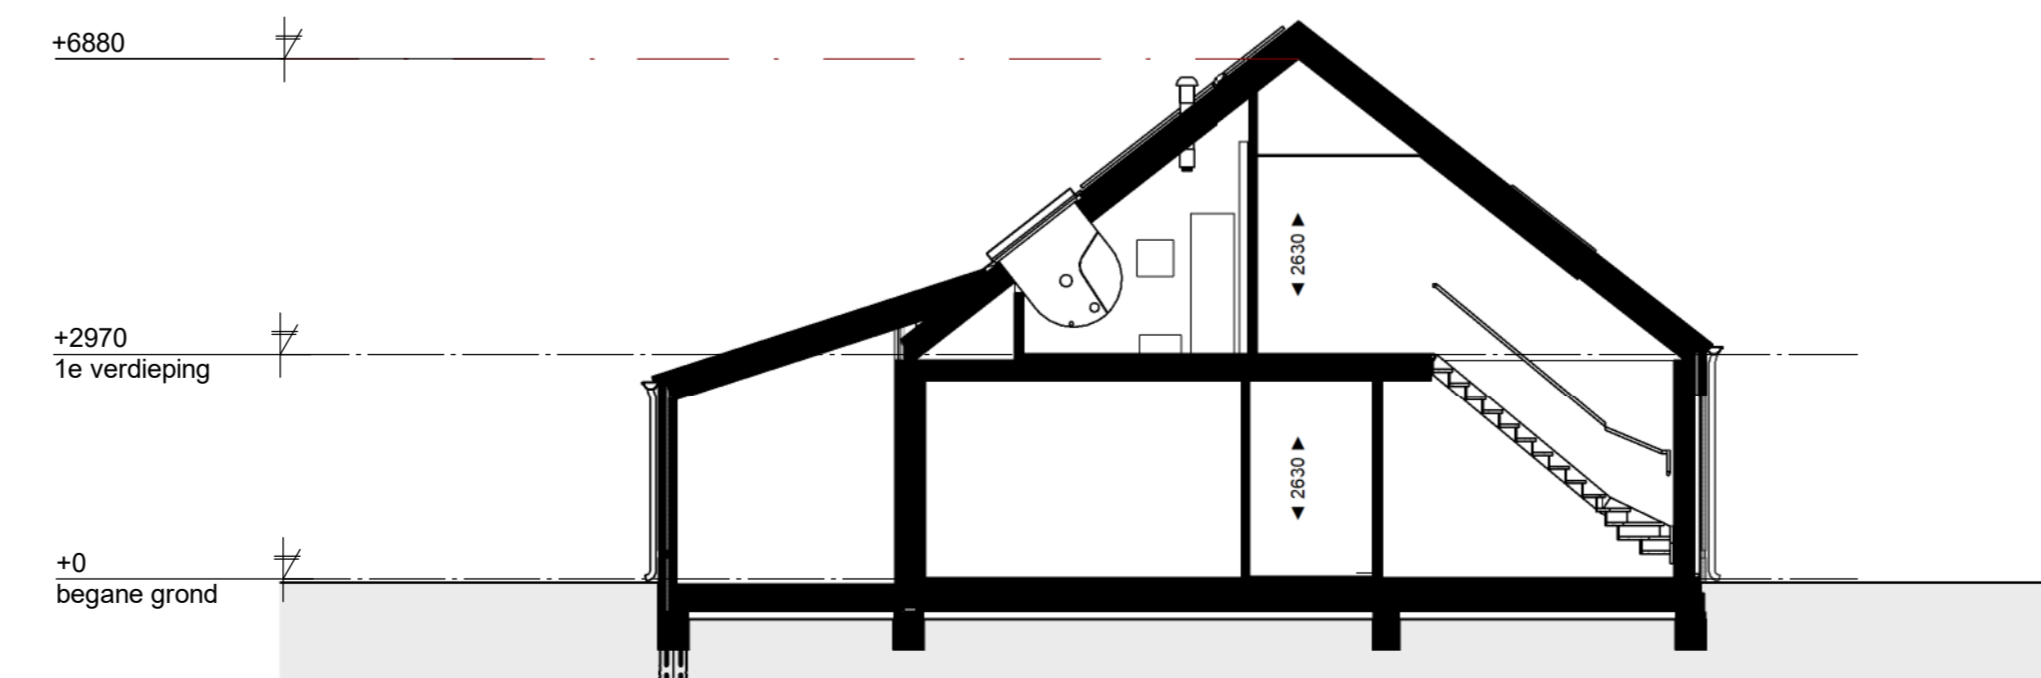

Doorsnede A

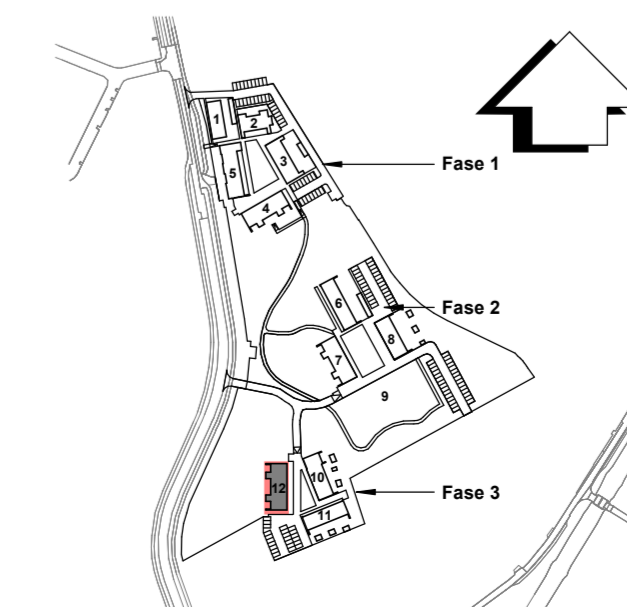


**LA ARCHITECTEN INGENIEURS**

**Verkooptekening**


onderdeel: Plattegronden, gevels en doorsneden - Blok 12  
 status: definitief  
 project: Berk&Hout - Fase 2 & 3 te Udenhout

opdrachtgever: Triborgh Gebiedsontwikkeling  
 architect: HT/MdK datum: 13-09-2024  
 projectleider: TV gewijzigd: 14-10-2024  
 modelleur: TvR werknummer: 18131Tr  
 schaal: 1:100 bouwdeed:  
 afmeting: A1-1189 12 VK12

Hoogstraat 15  
 5443 CW Veghel  
 013 - 5772540  
 info@la-architecten.nl  
 www.la-architecten.nl

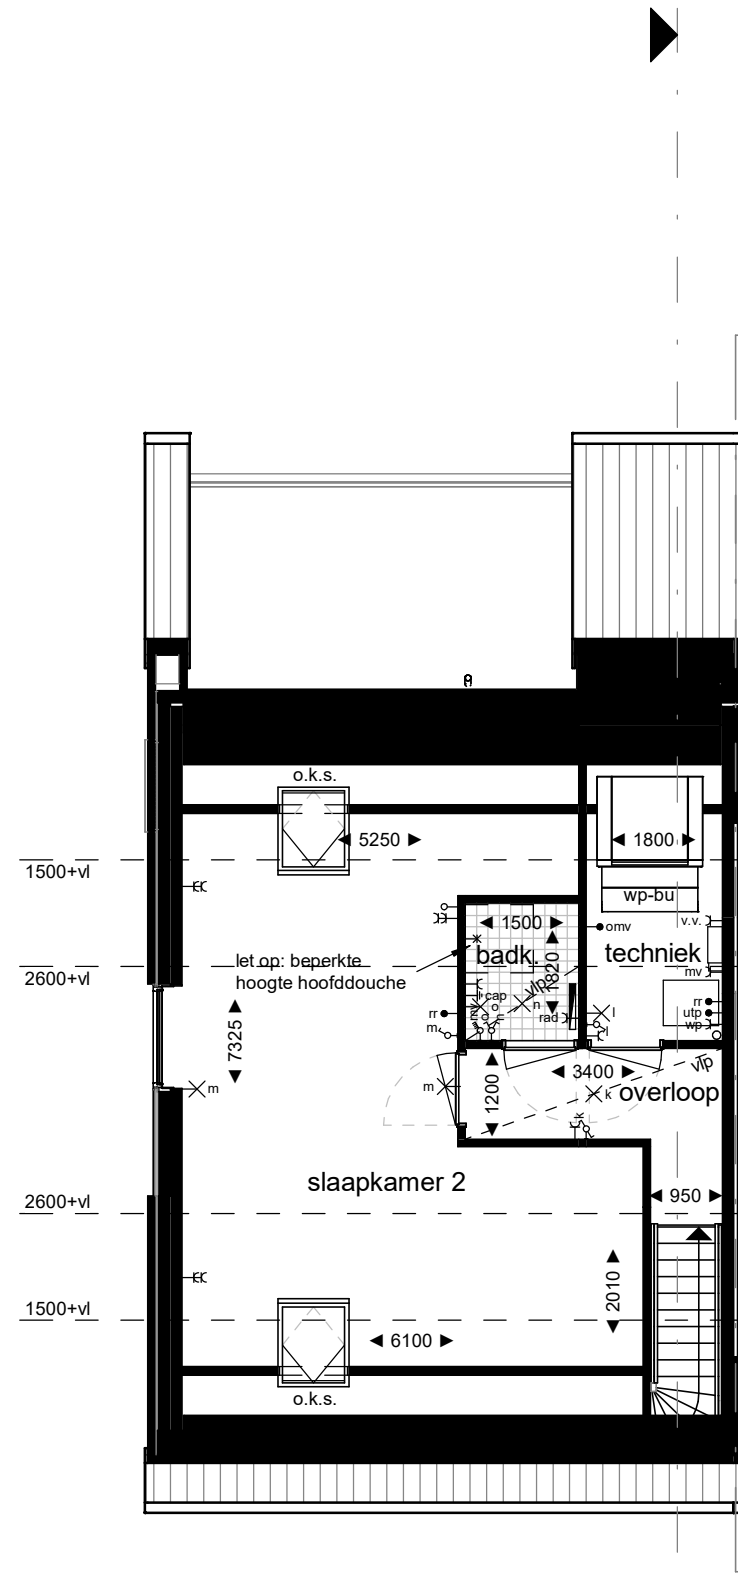

1e Verdieping:  
 Alternatieve indeling  
 get. bwrn: 53, 55  
 gesp. bwnr: 52, 54

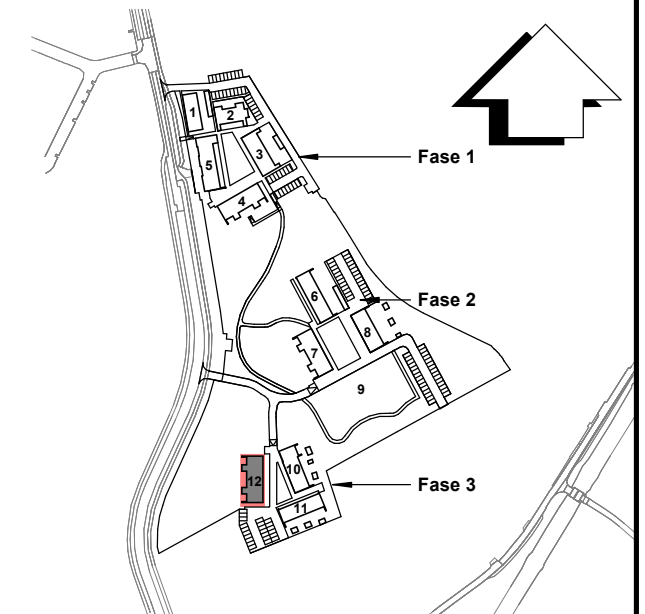

**LA | ARCHITECTEN  
 INGENIEURS**

a: Hoogstraat 15  
 p: 5462 CW Veghel

t: 0413-366711

e: info@la-architecten.nl  
 w: www.la-architecten.nl

fase:	<b>Verkooptekening</b>		
onderdeel:	Opties - Blok 7		
status:	definitief		
project:	Berk&Hout - Fase 2 & 3 te Udenhout		
opdrachtgever:	Triborgh Gebiedsontwikkeling	architect:	HT/MdK
	a: Kempenaarplaats 14 p: 5017 DX, Tilburg	projectleider:	TV
	t: 013 - 5772540	modelleur:	TvR
	e:	schaal:	1:100
	w: www.triborgh.nl	afmeting:	A3
		datum:	13-09-2024
		gewijzigd:	14-10-2024
		werknummer:	18131Tr
		bouwdeel:	bladnummer:
		<b>12</b>	<b>VK13</b>