




Bwnr. 34 Bwnr. 33 Bwnr. 32 Bwnr. 31
 Begane Grond

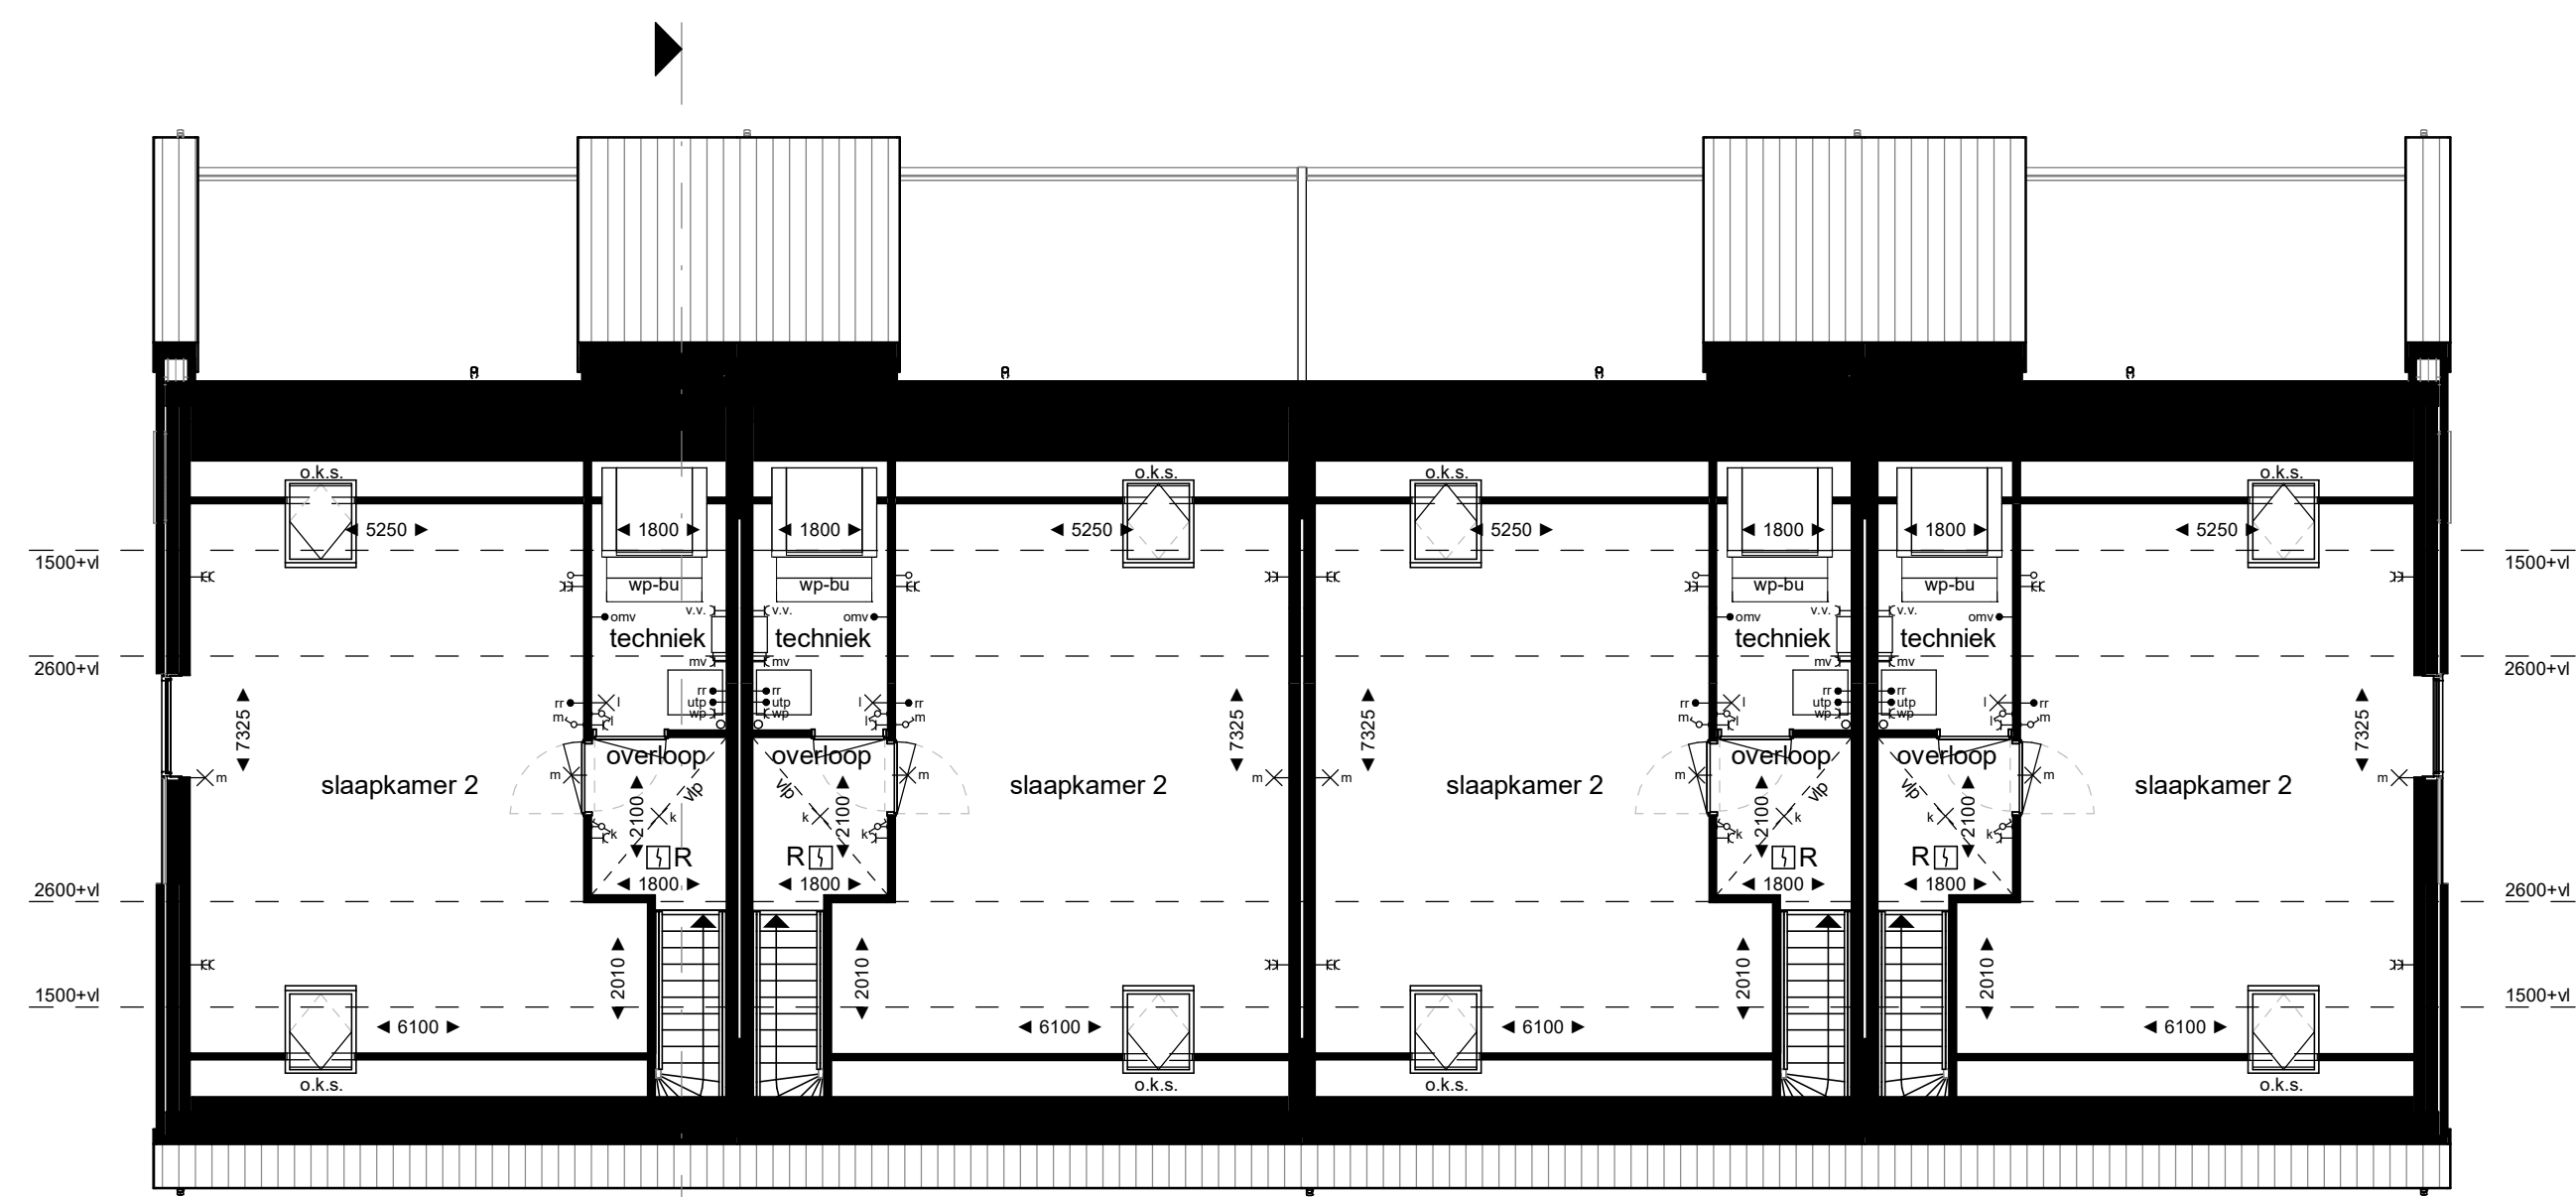


Bwnr. 34 Bwnr. 33 Bwnr. 32 Bwnr. 31
 1e Verdieping




Voorgevel (N-O) Rechter Zijgevel (Z-O)



Achtergevel (Z-W) Linker Zijgevel (N-W)

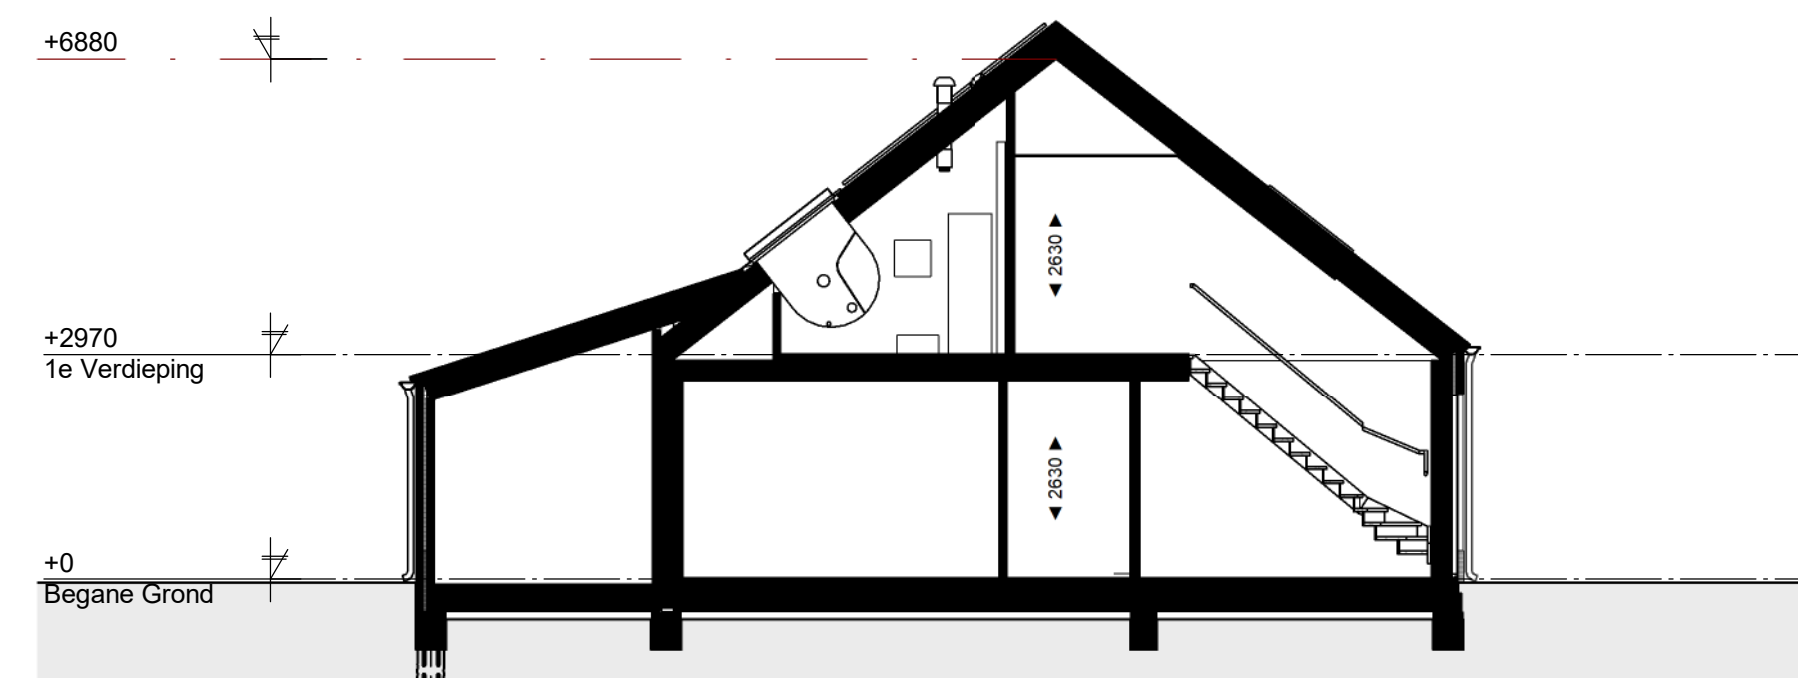

Doorsnede A

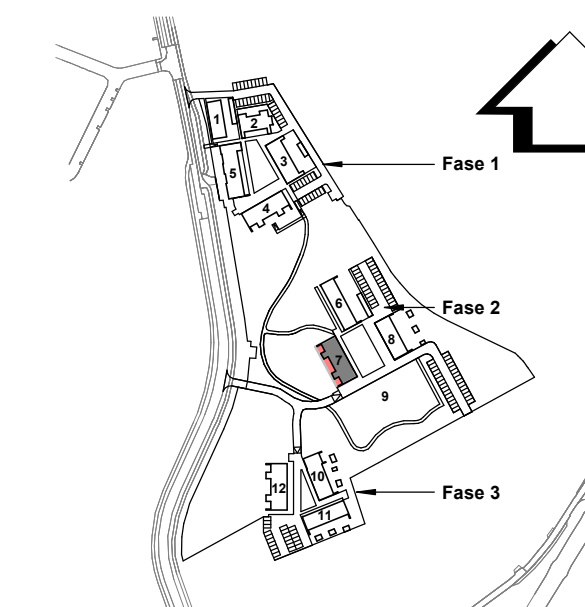

**LA ARCHITECTEN
INGENIEURS**

Hoogstraat 15
5443 CW Veghel
013 - 5772540
info@la-architecten.nl
www.la-architecten.nl

Verkooptekening

Plattegronden, gevels en doorsneden - Blok 7

status: definitief

project: Berk&Hout - Fase 2 & 3 te Udenhout

opdrachtgever: Triborgh Gebiedsontwikkeling


architect: HT/MdK
projectleider: TV
modeller: TvR
schaal: 1:100
afmeting: A1-1189

datum: 13-09-2024


gewijzigd: 14-10-2024

werknummer: 18131Tr

bouwdeed: VK03

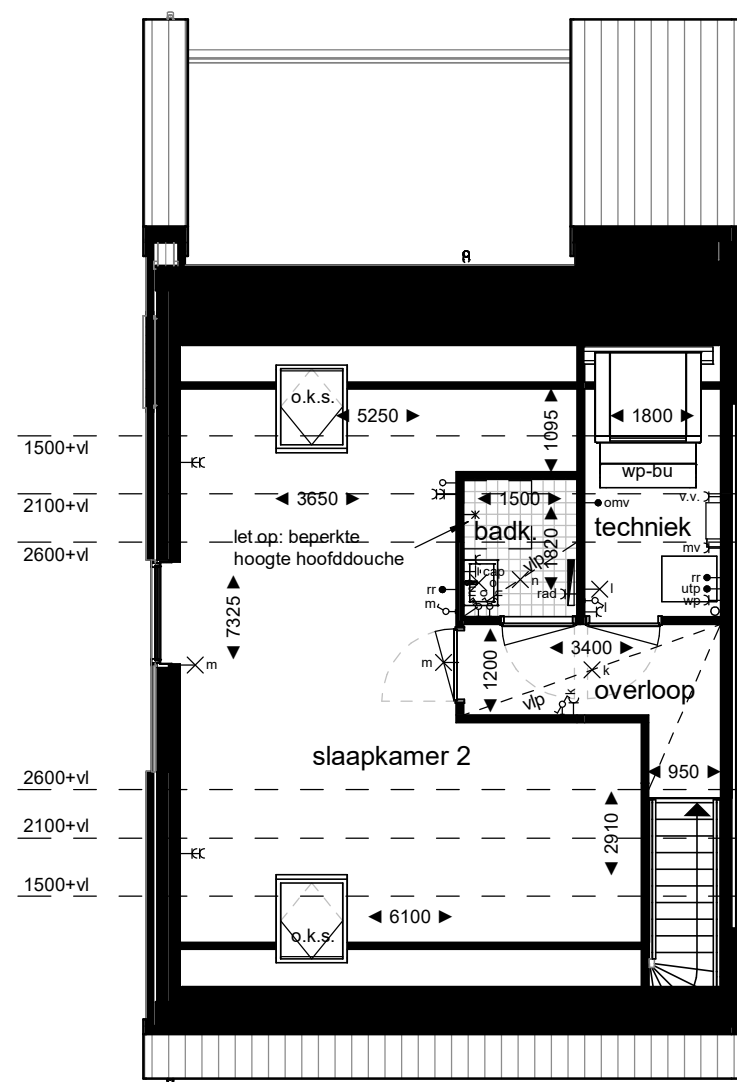

1e Verdieping:
 Alternatieve indeling
 get. bwrn: 32, 34
 gesp. bwnr: 31, 33

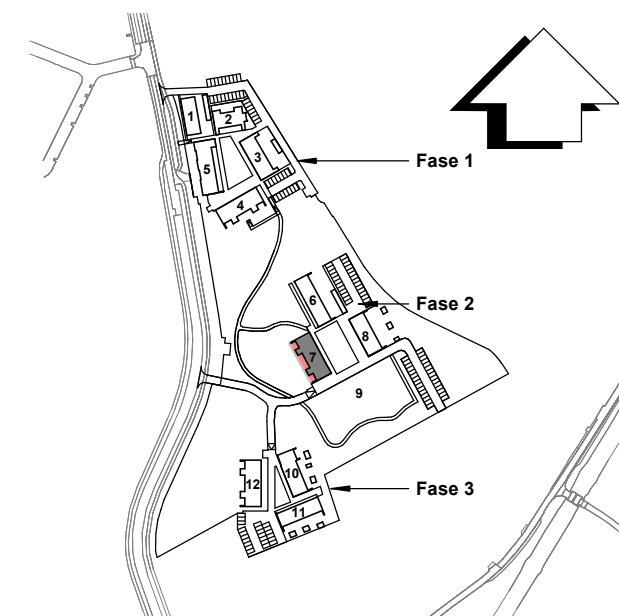

LA | ARCHITECTEN
 INGENIEURS

a: Hoogstraat 15
 p: 5462 CW Veghel

t: 0413-366711

e: info@la-architecten.nl
 w: www.la-architecten.nl

Verkooptekening

fase:
 onderdeel: Opties - Blok 7
 status: definitief
 project: Berk&Hout - Fase 2 & 3
 te Udenhout

opdrachtgever: Triborgh
 Gebiedsontwikkeling

a: Kempenaarplaats 14
 p: 5017 DX, Tilburg

t: 013 - 5772540

e:
 w: www.triborgh.nl

architect:	HT/MdK	datum:	13-09-2024
projectleider:	TV	gewijzigd:	14-10-2024
modelleur:	TvR	werknummer:	18131Tr
schaal:	1:100	bouwdeel:	bladnummer:
afmeting:	A3	7	VK04