



Bwnr. 35 Bwnr. 36 Bwnr. 37 Bwnr. 38 Bwnr. 39  
Begane Grond

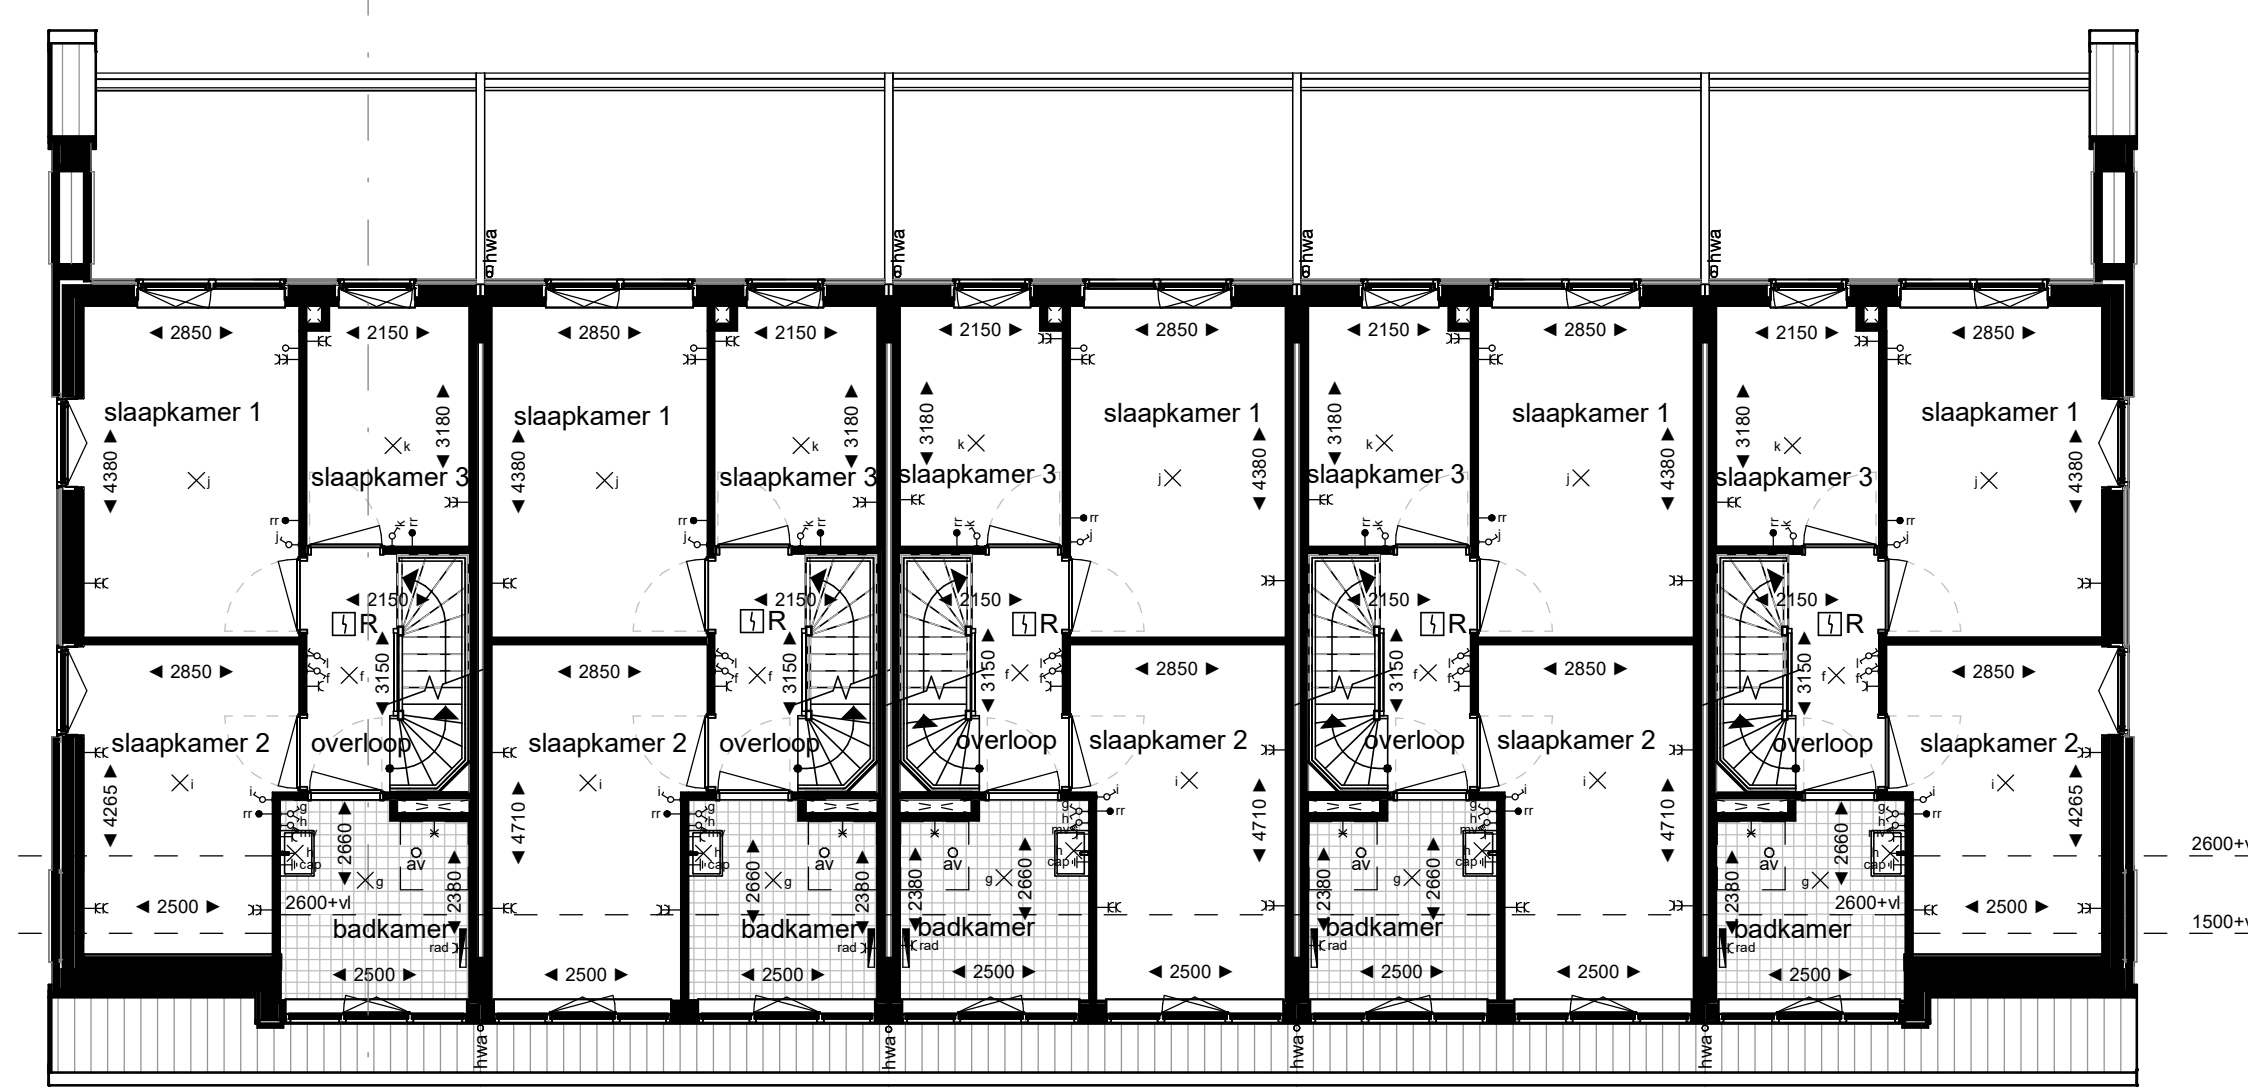


Bwnr. 35 Bwnr. 36 Bwnr. 37 Bwnr. 38 Bwnr. 39  
1e Verdieping

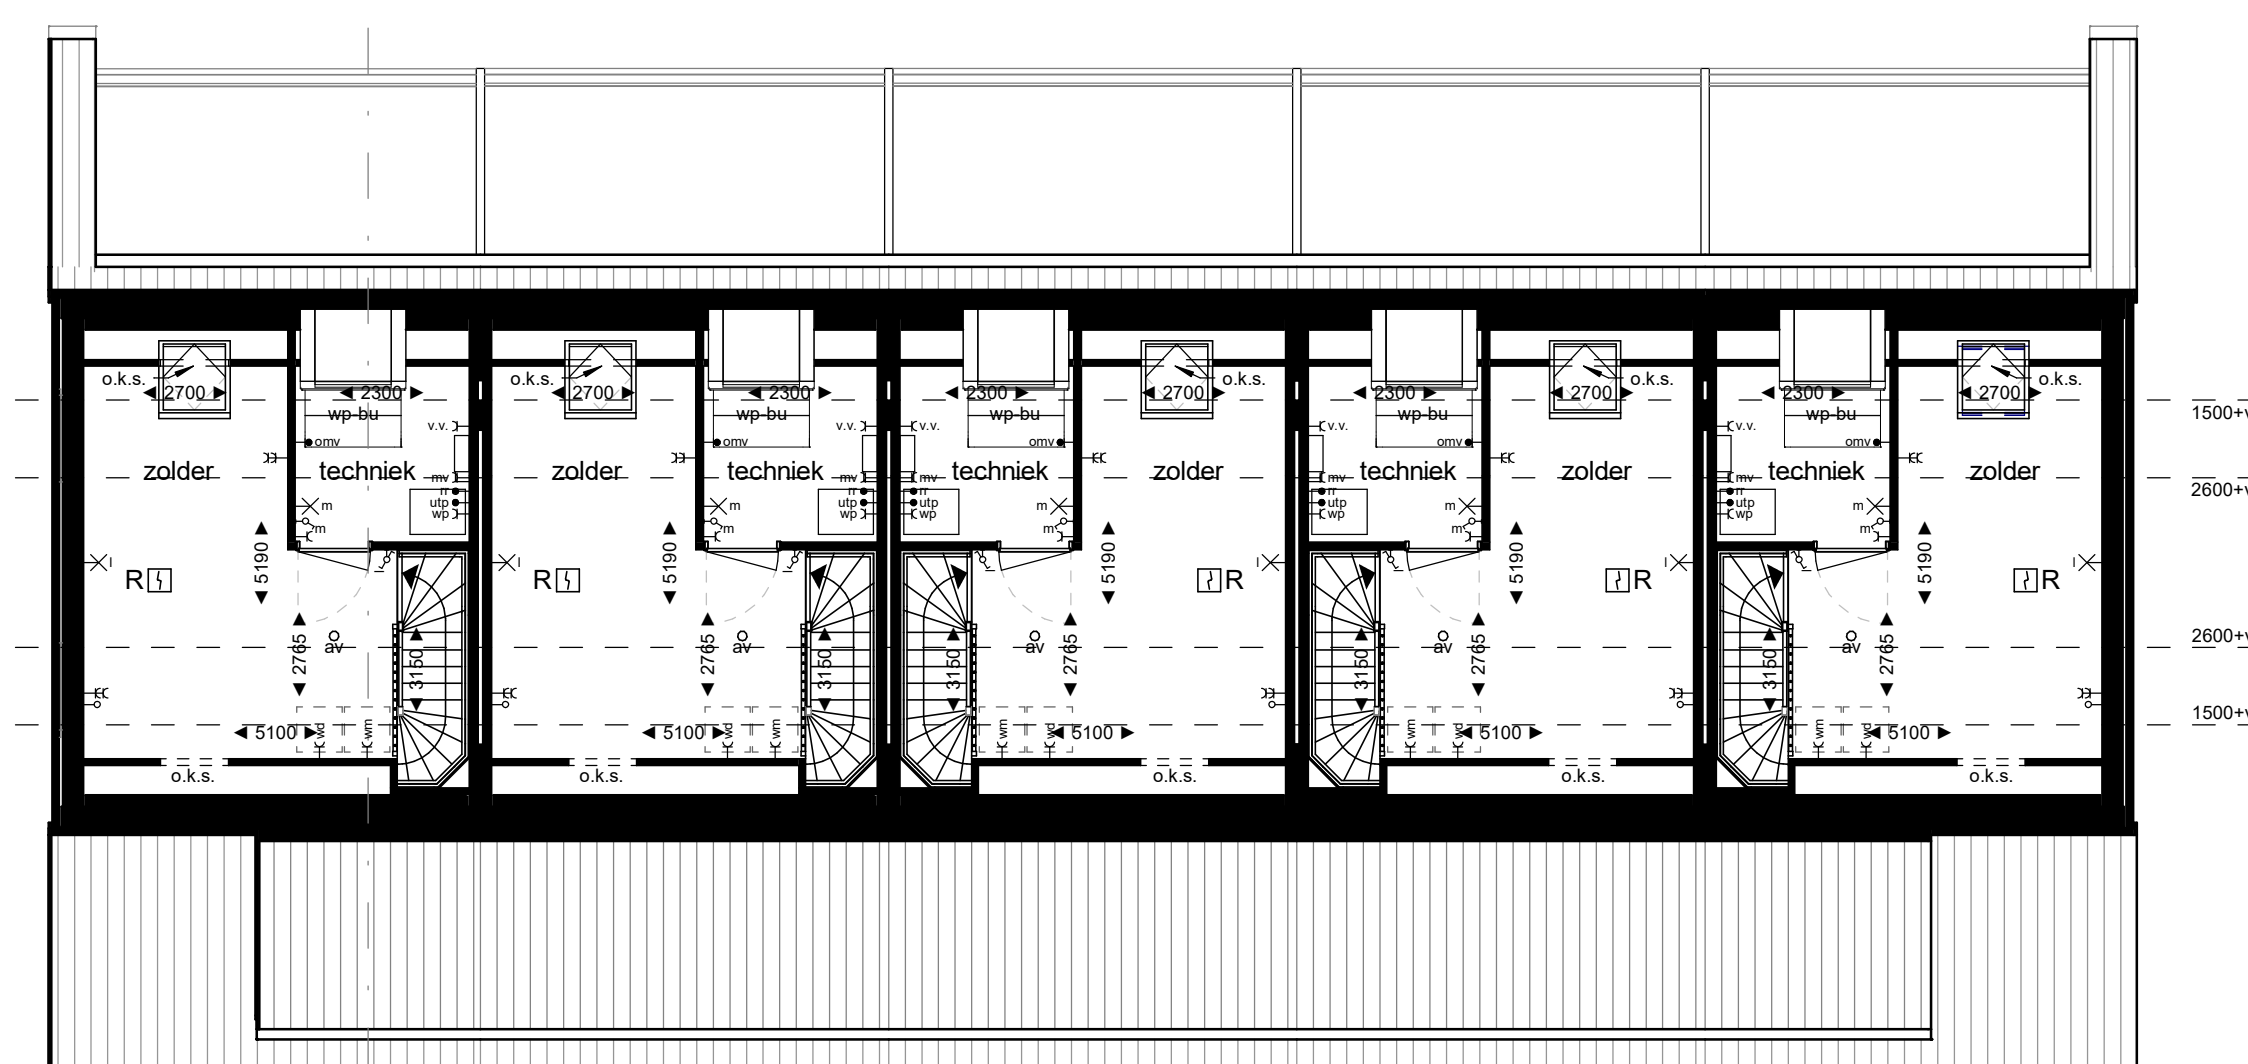


Bwnr. 35 Bwnr. 36 Bwnr. 37 Bwnr. 38 Bwnr. 39  
2e Verdieping



Voorgevel (Z-W)

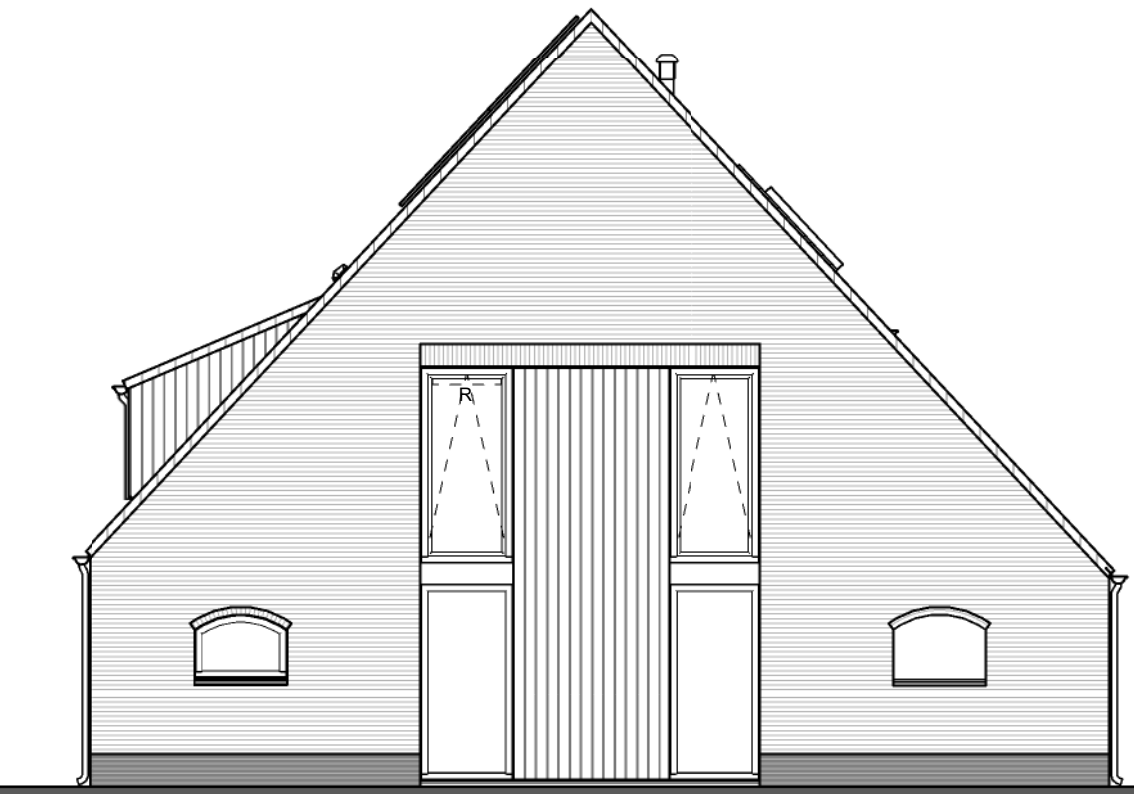

Rechter Zijgevel (Z-O)

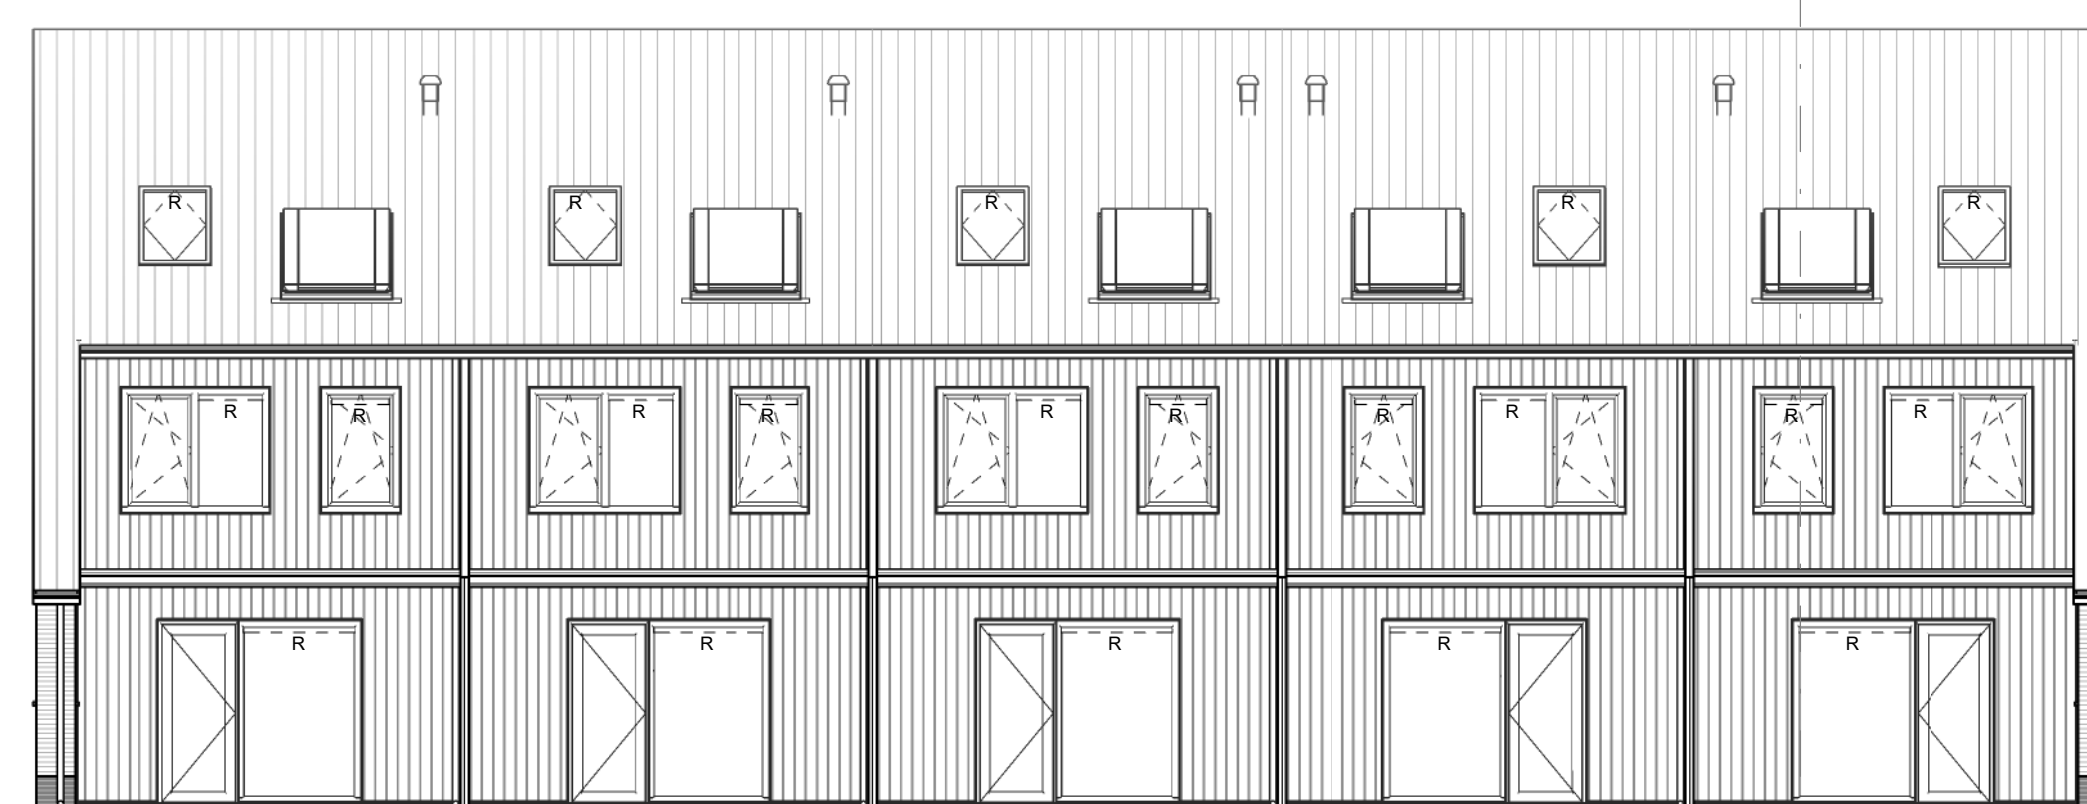

Achtergevel (N-O)




Linker Zijgevel (N-W)




Gevels bergingen - aanzicht tuinzijde

aanzicht zijde brandgang

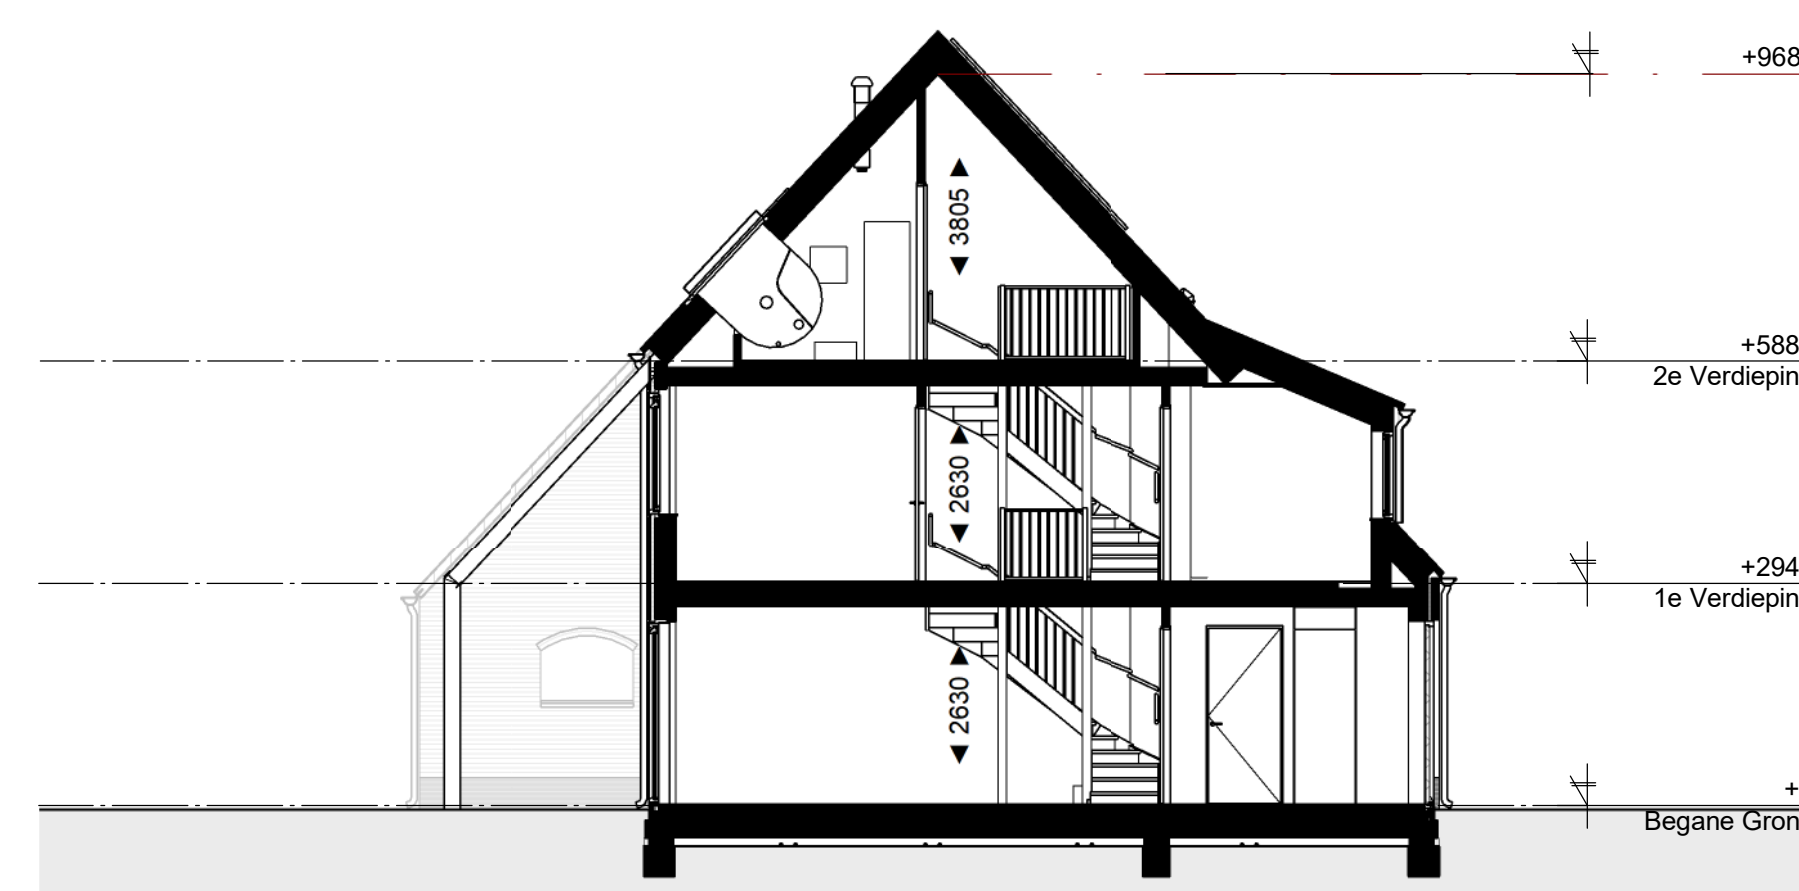

Doorsnede A

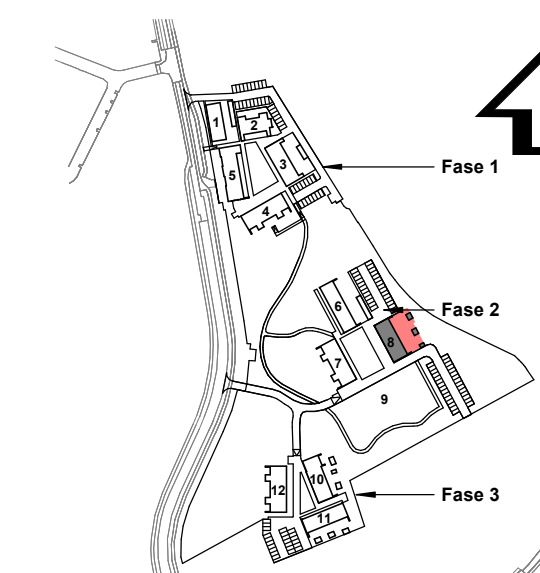

**LA ARCHITECTEN INGENIEURS**

**Verkooptekening**

onderdeel: Plattegronden, gevels en doorsneden - Blok 8  
 status: definitief  
 project: Berk&Hout - Fase 2 & 3 te Udenhout


opdrachtgever: Triborgh Gebiedsontwikkeling  
 architect: HT/M&K  
 datum: 13-09-2024

Hoogstraat 11  
 5442 CW Veghel  
 0413-366711  
 info@la-architecten.nl  
 www.la-architecten.nl

Kempersdijk 14  
 5017 DA, Tilburg  
 013-5772540  
 tvr@la-architecten.nl  
 www.tilburgh.nl


projectleider: TV  
 gewijzigd: 14-10-2024  
 modelleur: TVR  
 tekennummer: 18131TR  
 schaal: 1:100  
 bouwdeel: 8  
 tekennummer: VK05



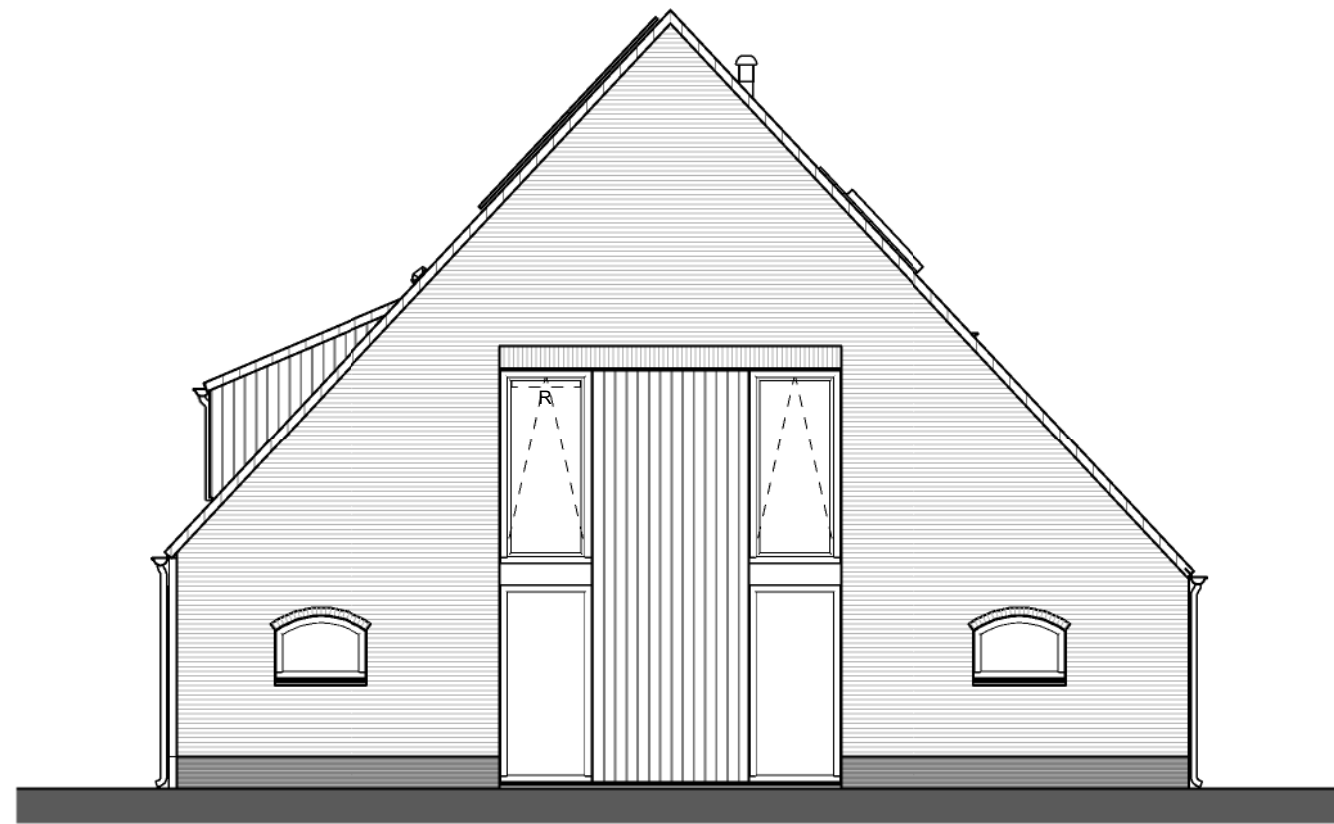


Zijgevel: Optie uitbouw

get. bwnr: 39  
gesp. bwnr: 35

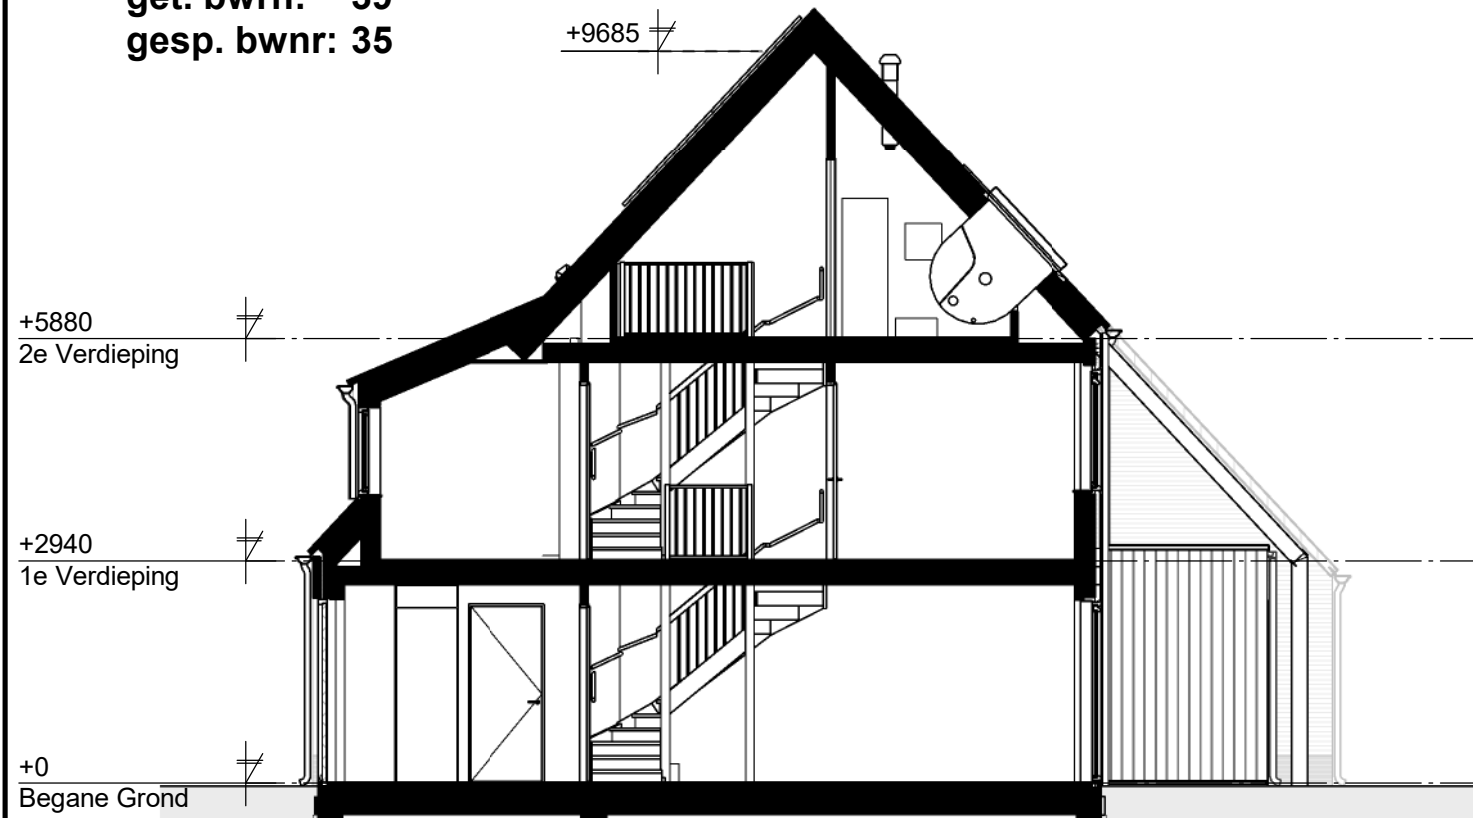


Zijgevel: Optie uitbouw

get. bwnr: 35 t/m 39

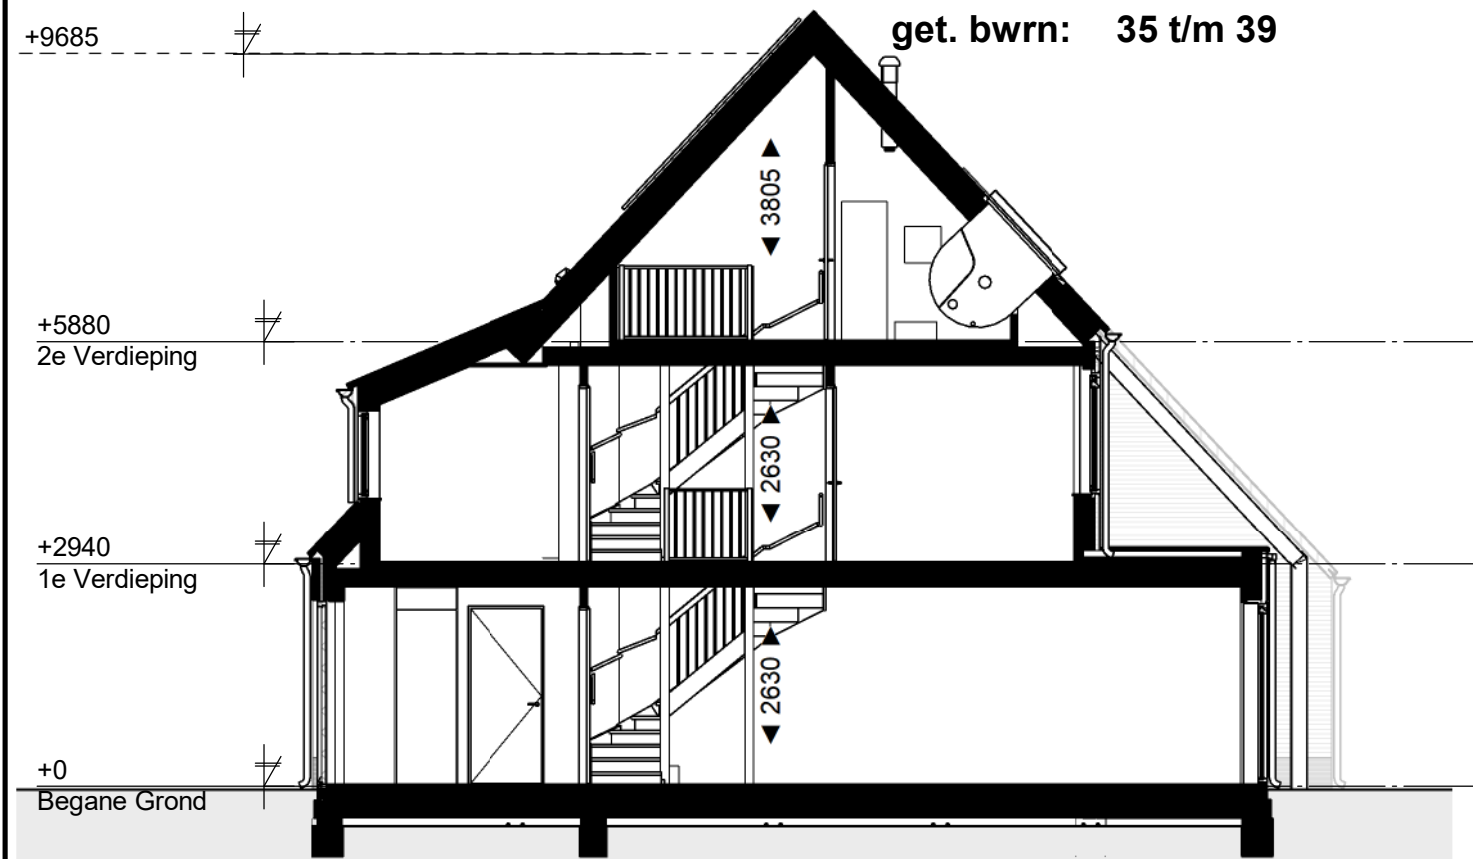


Doorsnede: Optie uitbouw

get. bwnr: 37, 38, 39  
gesp. bwnr: 35, 36

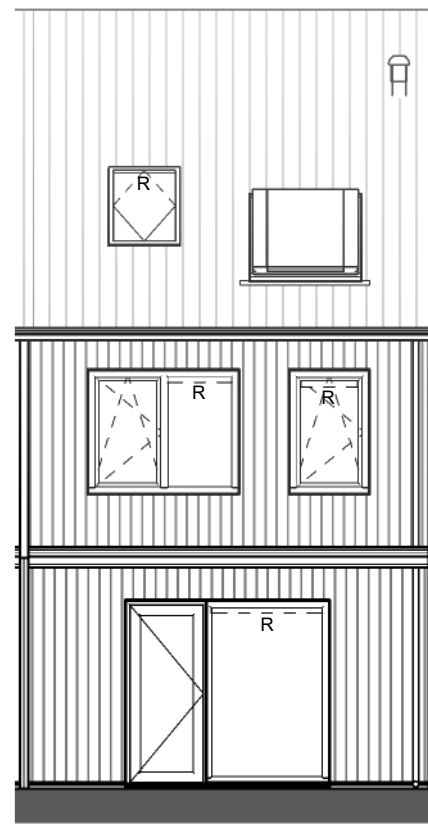


Achtergevel:  
Optie uitbouw

get. bwnr: 37, 38  
gesp. bwnr: 36

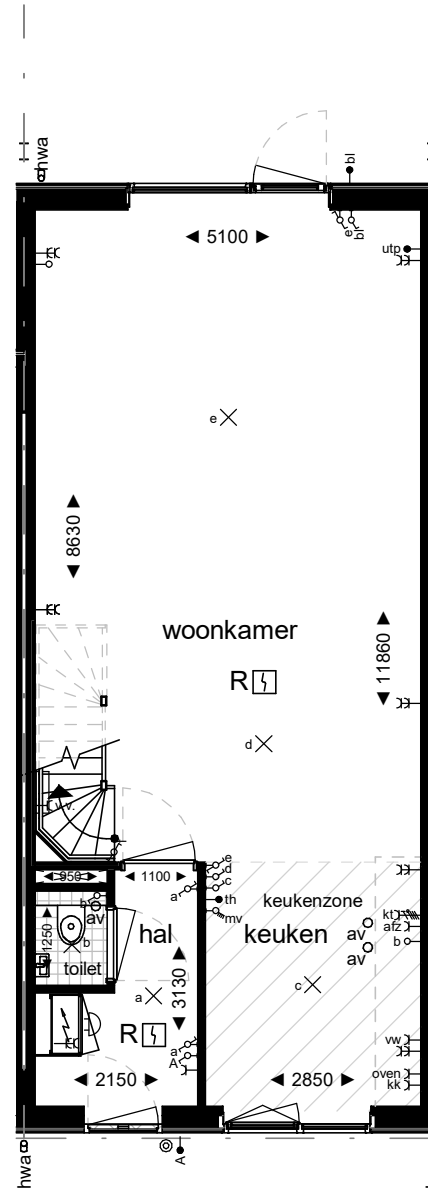


Begane grond:  
Optie uitbouw

get. bwnr: 37, 38  
gesp. bwnr: 36

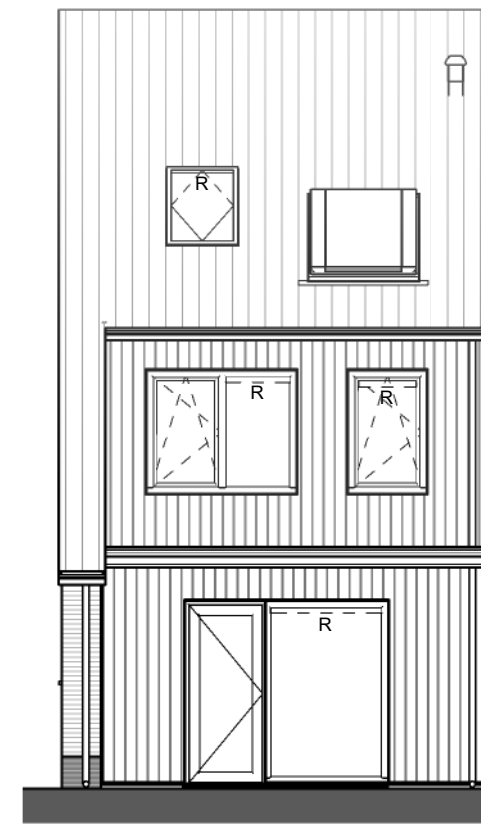


Achtergevel:  
Optie uitbouw

get. bwnr: 39  
gesp. bwnr: 35

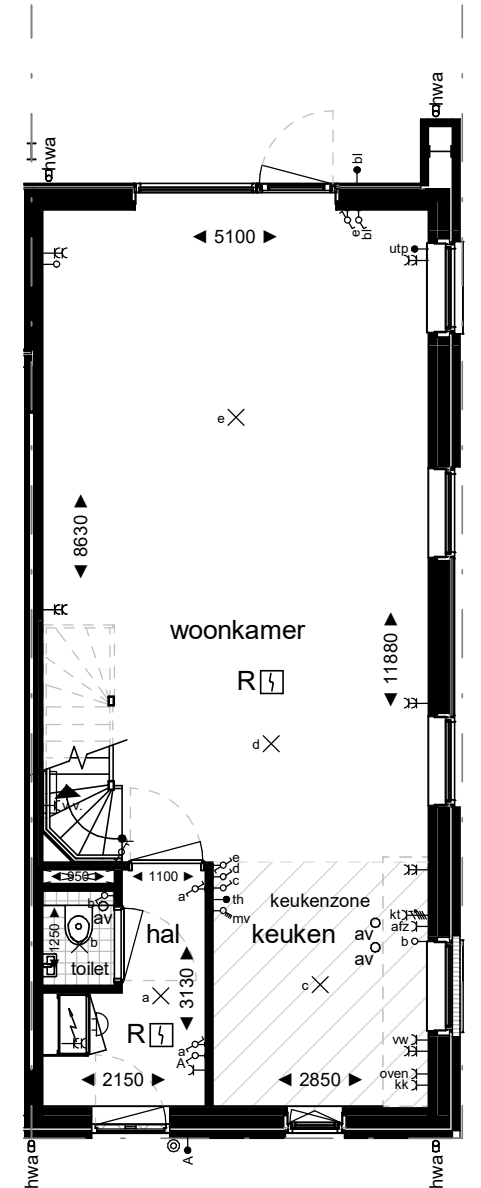


Begane grond:  
Optie uitbouw

get. bwnr: 39  
gesp. bwnr: 35

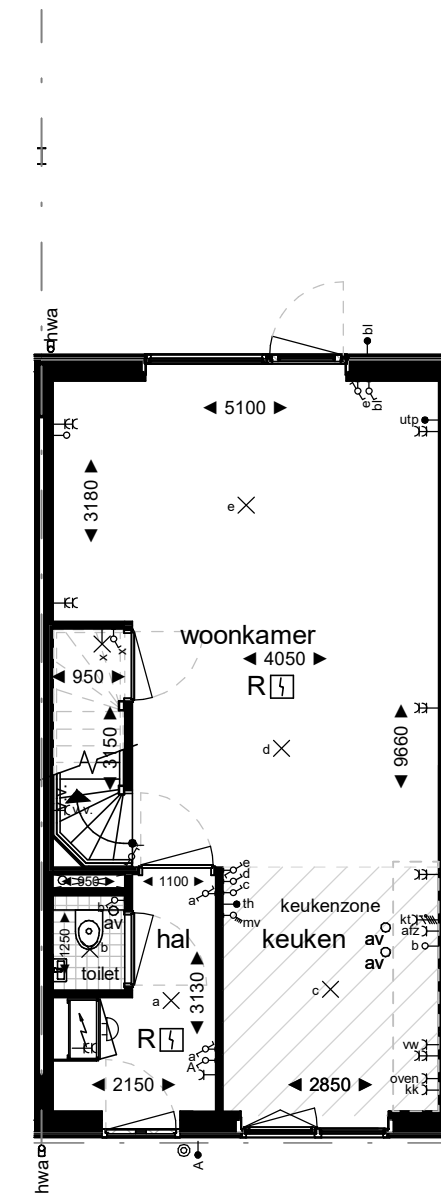


Begane grond:  
Optie trapkast

get. bwnr: 37, 38, 39  
gesp. bwnr: 35, 36

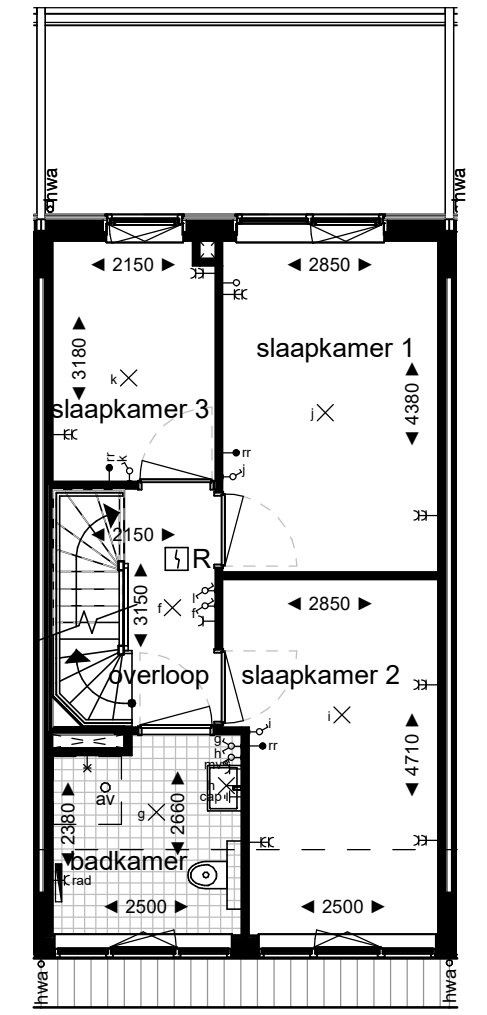

1e Verdieping:  
Optie extra toilet

get. bwnr: 37, 38, 39  
gesp. bwnr: 35, 36

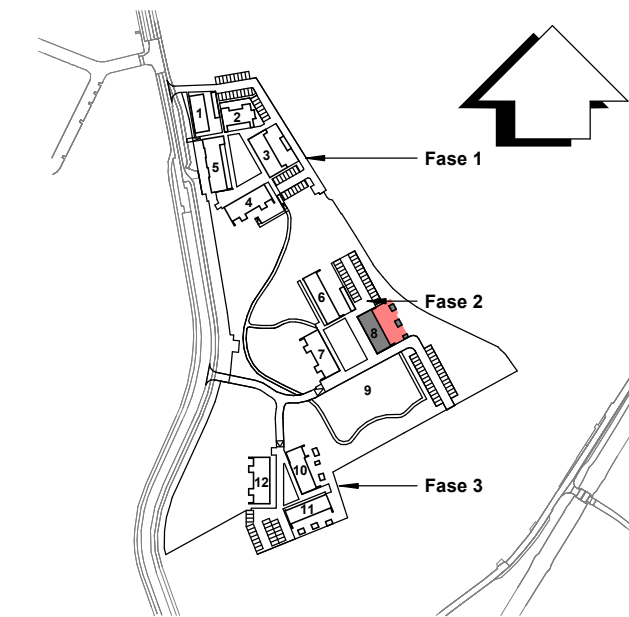

a: Hoogstraat 15  
p: 5462 CW Veghel  
t: 0413-366711  
e: info@la-architecten.nl  
w: www.la-architecten.nl

fase:  
onderdeel: Opties - Blok 8  
status: definitief  
project: Berk&Hout - Fase 2 & 3  
te Udenhout

## Verkooptekening

opdrachtgever: Triborgh  
Gebiedsontwikkeling  
architect: HT/MdK  
projectleider: TV  
modeller: TvR  
schaal: 1:100  
afmeting: A2

datum: 13-09-2024  
gewijzigd: 14-10-2024  
werknummer: 18131Tr  
bladnummer: VK06